


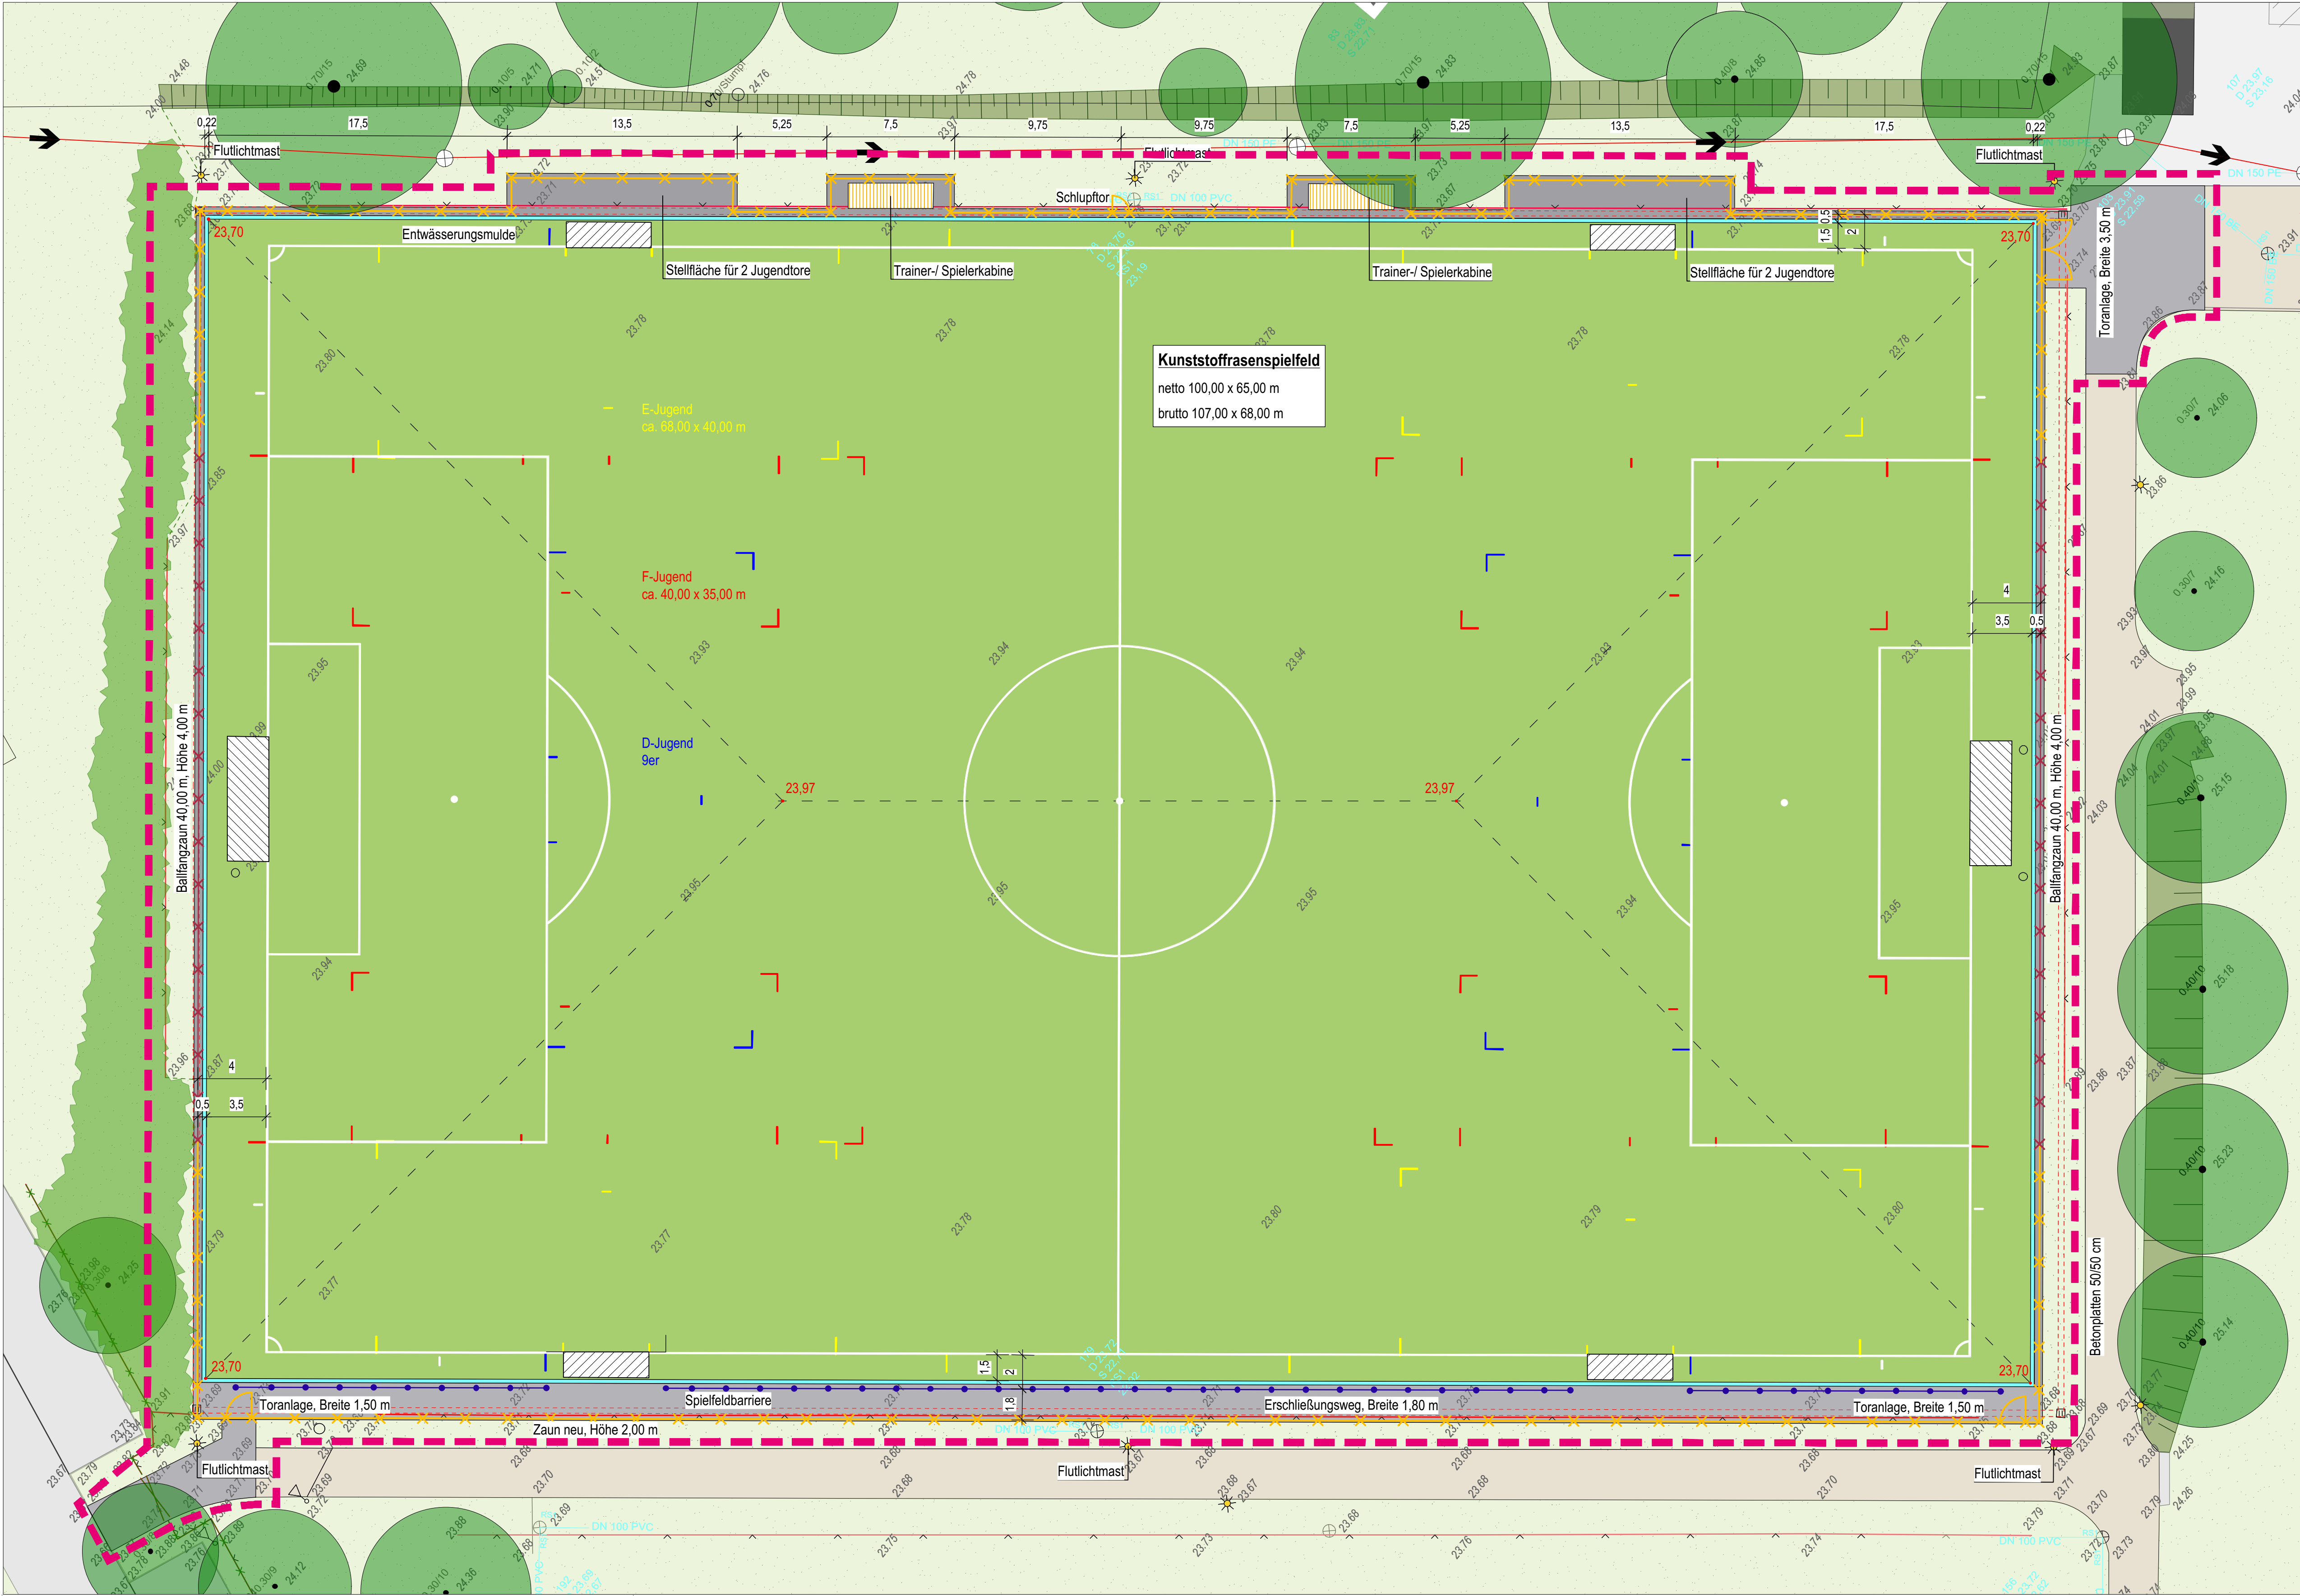

- Legende**

Befestigte Flächen

 - Kunststoffrasen
 - Betonsteinpflaster, grau
 - Betonsteinplatten, grau, 50/50 cm
 - Wassergebundener Weg, Bestand
 - Pflaster, Bestand

Vegetationsflächen

 - Bestandsbaum
 - Böschung
 - Rasen

Entwässerung

 - Muldenrinne
 - Ablaufkasten Muldenrinne (nicht dargestellt)
 - Entwässerungsmulde, Bestand
 - Ablauf, Bestand

Einfriedung

 - Ballfangzaun, H= 4,00 m
 - Ballfangzaun, H= 2,00 m
 - Spielfeldbarriere
 - Toranlage, B= 3,50 m
 - Toranlage, B= 1,50 m
 - Schlupftor, B= 1,00 m
 - Spielfeldbarriere/ Zaun, Bestand
 - Toranlage, Bestand
- Linierung**

 - D - Jugend
 - E - Jugend
 - F - Jugend

Ausstattung

 - Tor, Jugendtor
 - Stehstufe (optional)

Beleuchtung

 - Flutlichtmast/ Beleuchtung Bestand

Sonstige Planzeichen

 - 23.70 Höhe geplant
 - 23.74 Höhe Bestand
 - Leitung Bestand
 - Schacht Bestand

Projekt

Neumünster

Bau eines Kunstrasenplatzes im städt. Stadion

Planbezeichnung

Entwurfsplanung

Phase	Datum	Massstab	Bearb./ Gez.	Projektnr.	Plannr./ Index
3	29.11.2017	1:200	Ar. Si/ M.Se.	839	3



Stadt Neumünster

Fachdienst Schule, Jugend, Kultur und Sport (40)
Großflecken 59
24534 Neumünster

Planung



SILLER Landschaftsarchitekten

Freiraumplanung
Ulrich Siller
Beselerallee 57
Fon 0431 - 98 259 - 0

Sportsstättenplanung
Arne Siller

Landschaftsplanung
Dipl. Ingenieure
24105 Kiel
info@la-siller.de

Diese Zeichnung darf ohne meine Genehmigung weder vervielfältigt noch dritten Personen überlassen werden (Urheberrechtsgesetz vom 9. September 1965) 1969, 2010/2023, Nr. 4 Meisen und Entwurfswerk

26.2.18