


ALLE MASSE SIND ÖRTLICH ZU NEHMEN
UND VOR AUSFÜHRUNG ZU ÜBERPRÜFEN !
DIE STATIK IST ZU BEACHTEN !
ALLE HÖHENANGABEN BEZIEHEN SICH
AUF OK. ROHSHLE !

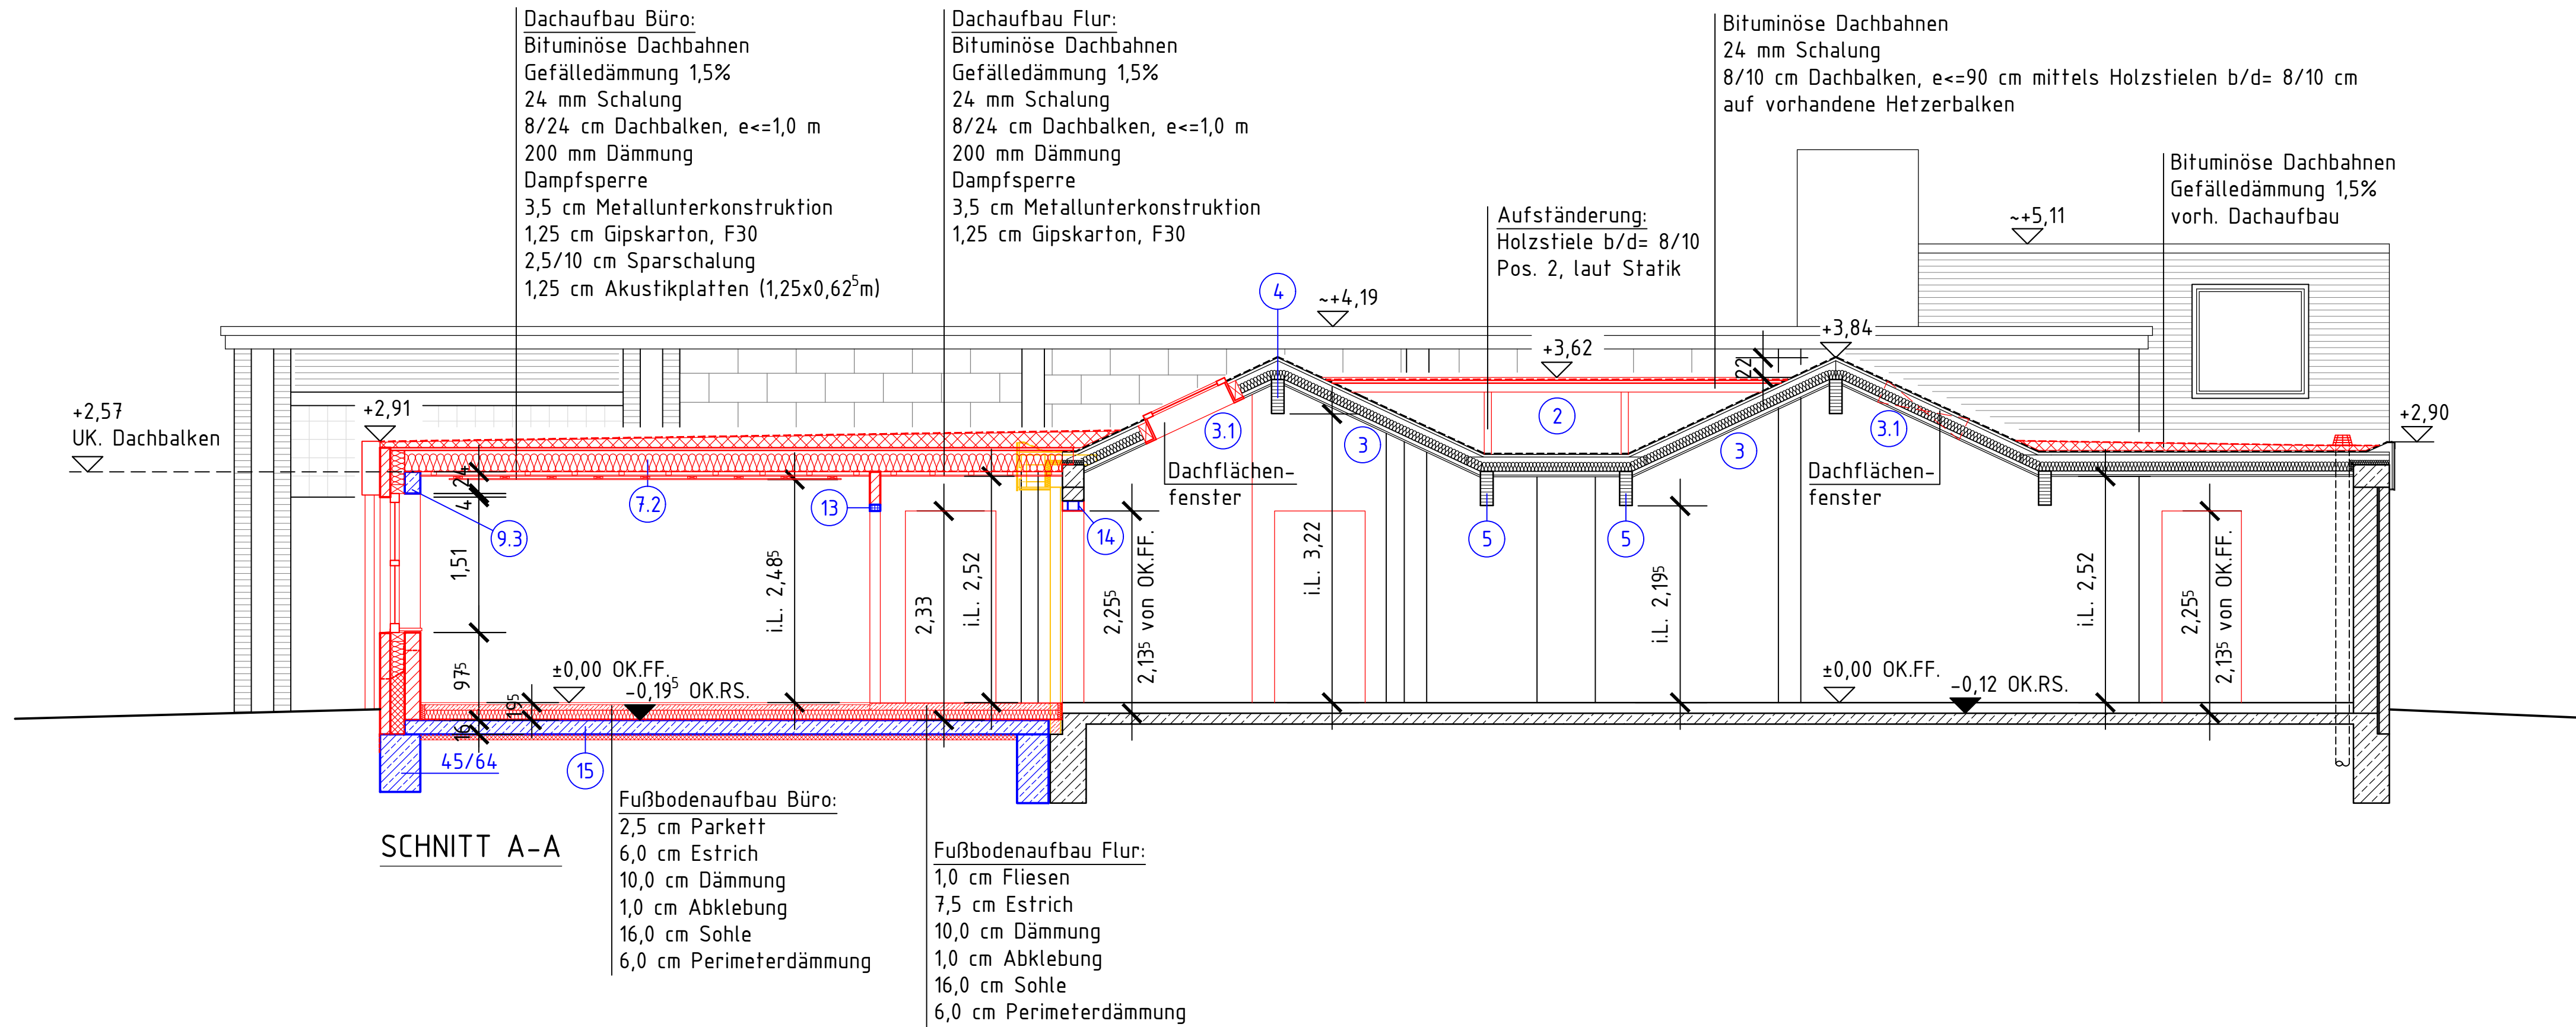

Pos. 2:
Aufständerung
Balken b/d=8/10cm; e<=90cm mittels Holzstielen b/d=8/10cm
auf vorhandene Hetzerbalken (Balkenteilung neu=Sparrenteilung vorhanden)

Pos. 3:
Nachweis der vorhandenen Sparren Pos.1 der Altstatik
b/d=6/16cm, e<=90cm

Pos. 3.1:

Pos. 4:
Nachweis des vorhandenen Leimholzes Pos.5 der Altstatik
b/d=14/37cm in GL 24c

Pos. 5:
Nachweis des vorhandenen Leimholzes Pos.6 der Altstatik
p/d=14/37cm in GL 24c

Pos. 7.2:
Dachbalken Flur-Büro bzw. Umkleidekabine
b/d=8/24cm, e<=10m

Pos. 9.3:
Umlaufender Stahlbetonringbalken der Umfassungswände
 $d=15.5/24\text{cm}$ in 17.5cm Schalungskörper mit 1cm Wandungsstärke
Ausführung und Bewehrung siehe Statik!

Pos. 13:

Pos. 14:
2x HF120A als neue Tür- bzw. Fensterstürze

Pos. 15:
Sohlenplatte d=16cm in C20/25
Bewehrung siehe Statik!

Bankett der Umfassungswände:
b/d=45/80cm umlaufend
mit je 2 Ø14mm oben und unten sowie Bügelmatte R188A

Bankett zur Bestandsseite:
b/d=35/80cm
mit je 2 Ø14mm oben und unten sowie Bügelmatte R188A

LEGENDE :

-  BETAND
-  NEU
-  STAHLBETON
-  ABRISS

3	Schnitt aktualisiert	Mahnke	07.02.2018
2	Alle Höhenangaben beziehen sich auf Rohsohle !	Mahnke	05.02.2018
1	Fundamenttiefe korrigiert	Mahnke	26.10.2017
INDEX	ART DER ÄNDERUNG	NAME	DATUM

 STADT NEUMÜNSTER DER OBERBÜRGERMEISTER FACHDIENST GEBÄUDEWIRTSCHAFT, TIEFBAU UND GRÜNFLÄCHEN ABTEILUNG ZENTRALE GEBÄUDEWIRTSCHAFT			
FREIWILLIGE FEUERWEHR EINFELD - ANBAU WEHRFÜHRERBÜRO UND TAGUNGSRaum		MASZSTAB: 1:50	
SCHNITT A-A			
AUSFÜHRUNGSPLANUNG			
BAUVORLAGEBERECHTIGTER	07.09.2017	(Jahr)	ZEICHNUNGS-NR.: 02.3
GEZEICHNET	07.09.2016	(Monate)	
BAUHERR	07.09.2016	(Heilker)	