


1. Änderung des Bebauungsplanes Nr. 128, rechtskräftig seit 28.08.2014

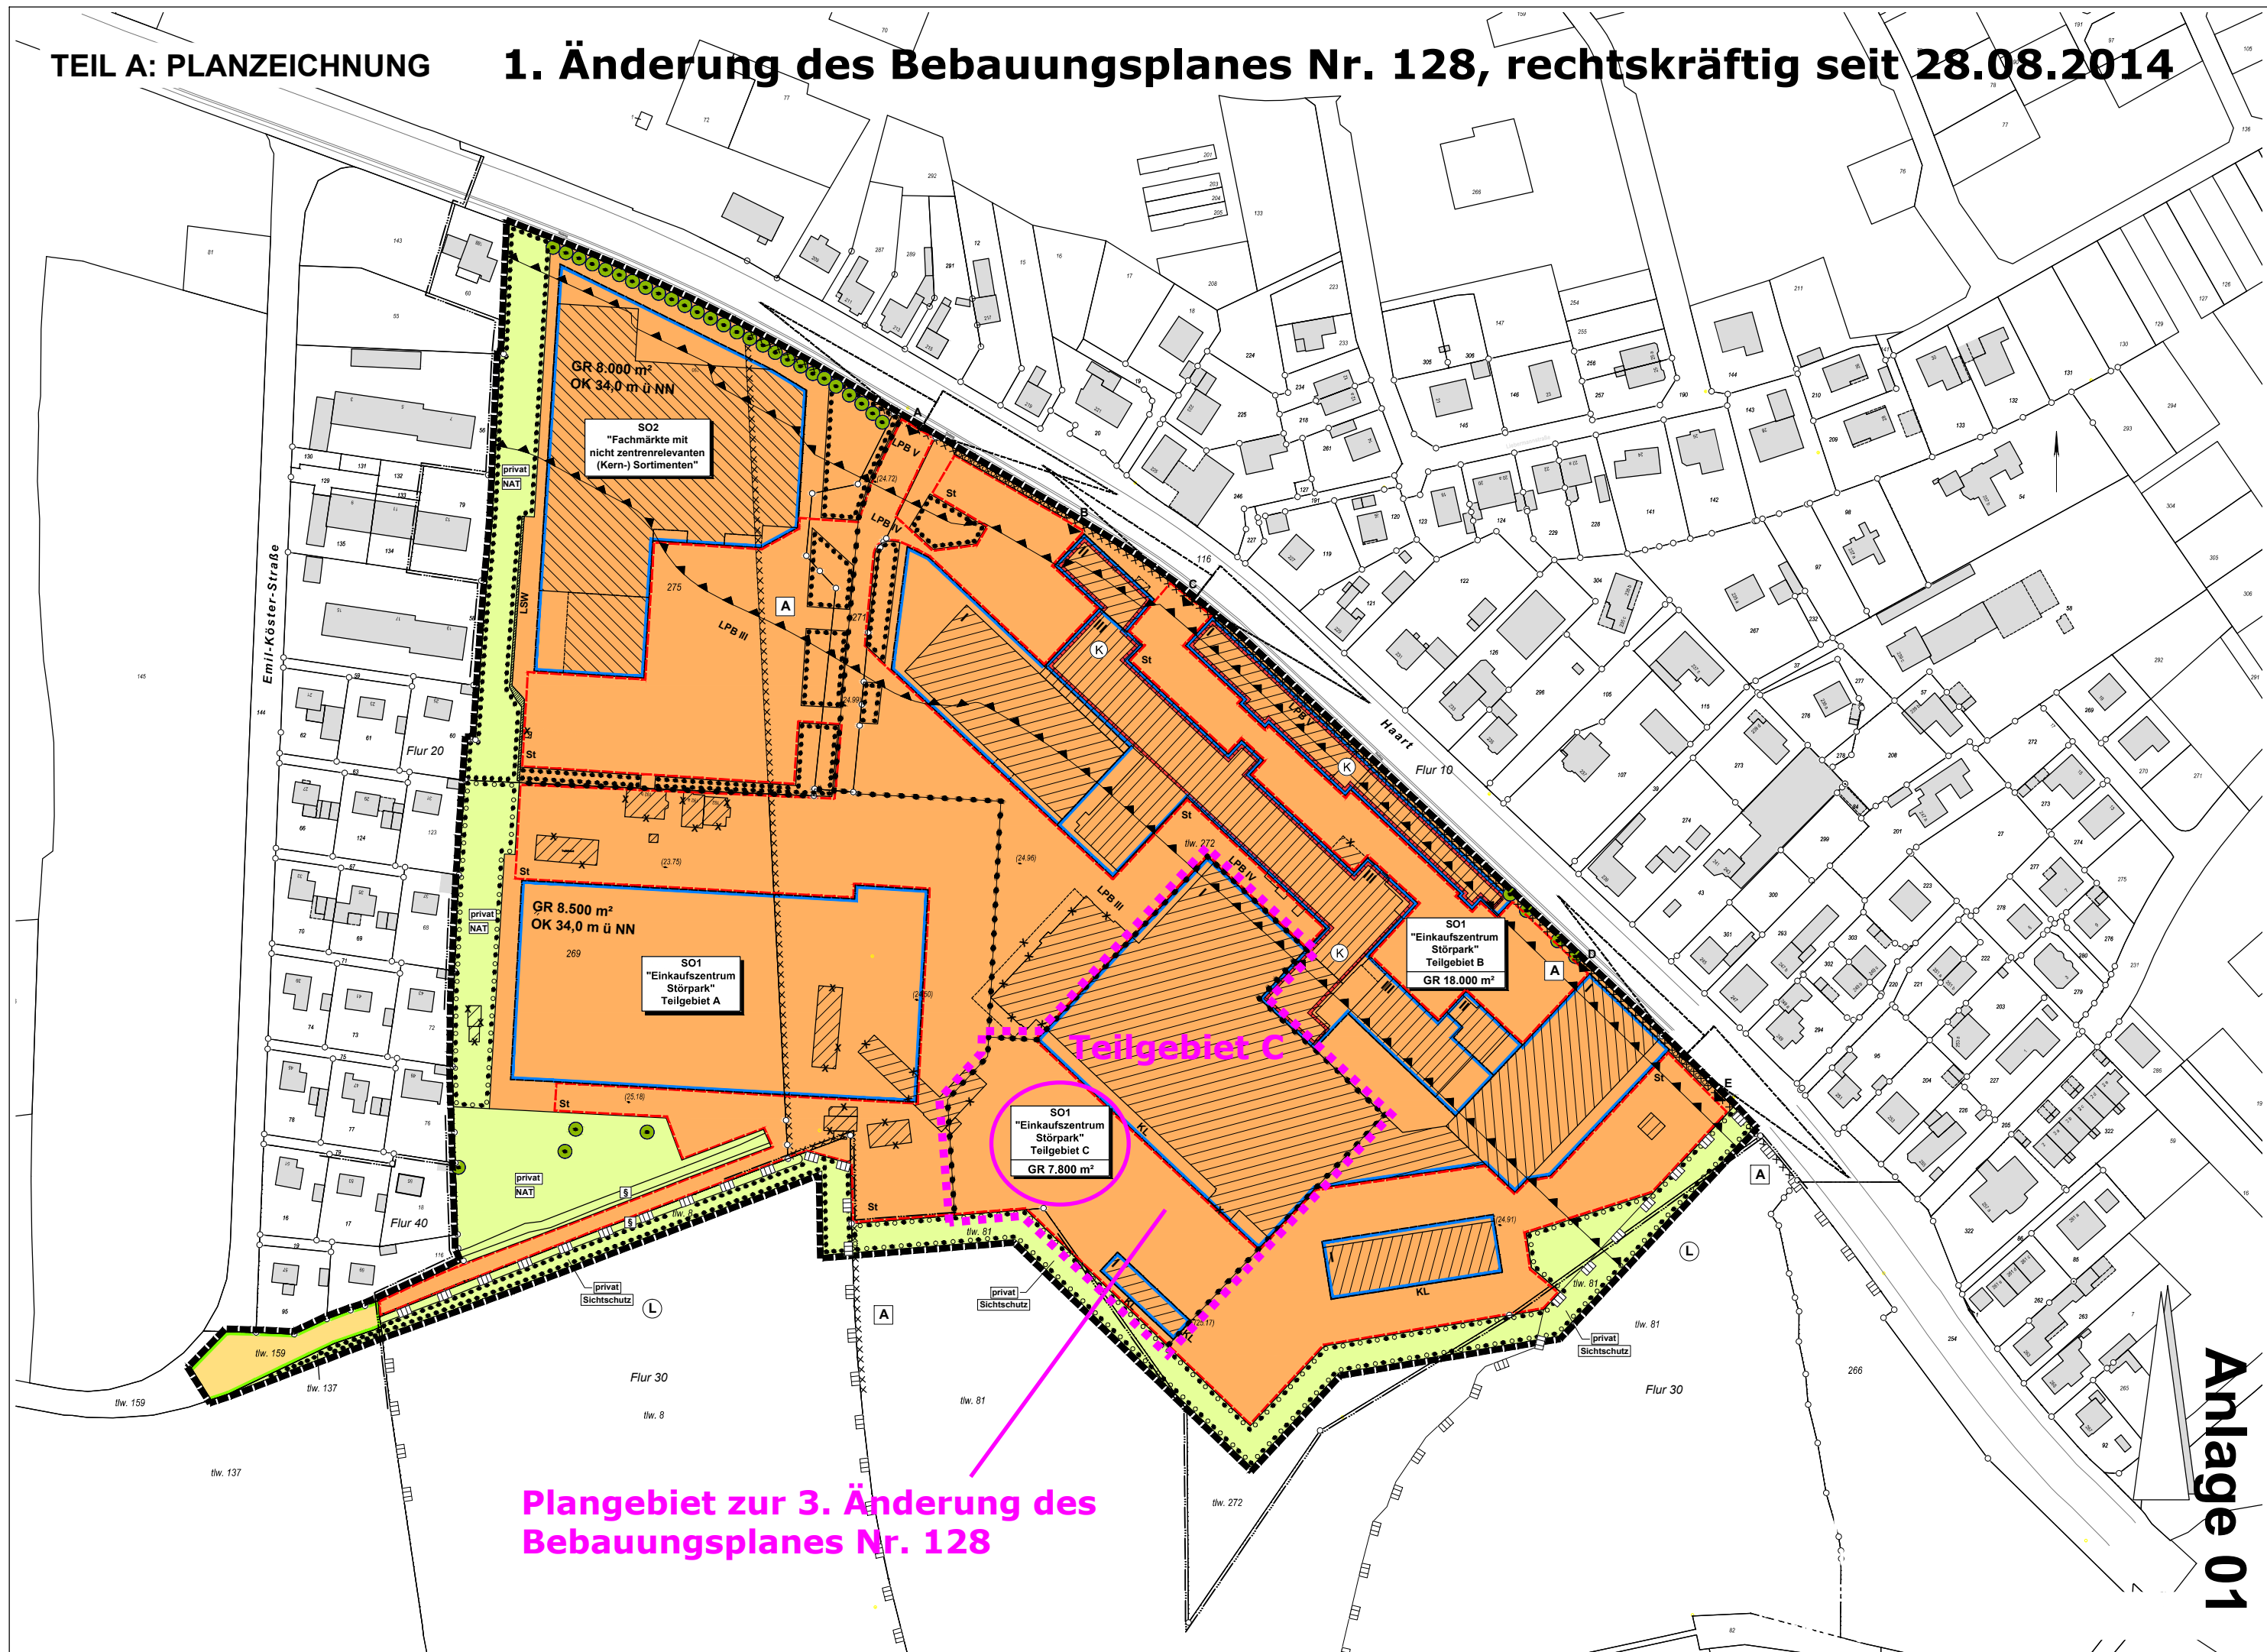

Anlage 01