
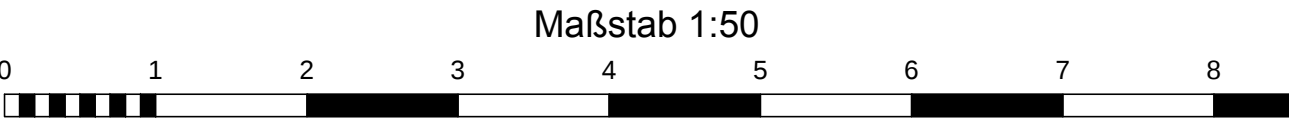


Schnitt A - A
Frankenstraße

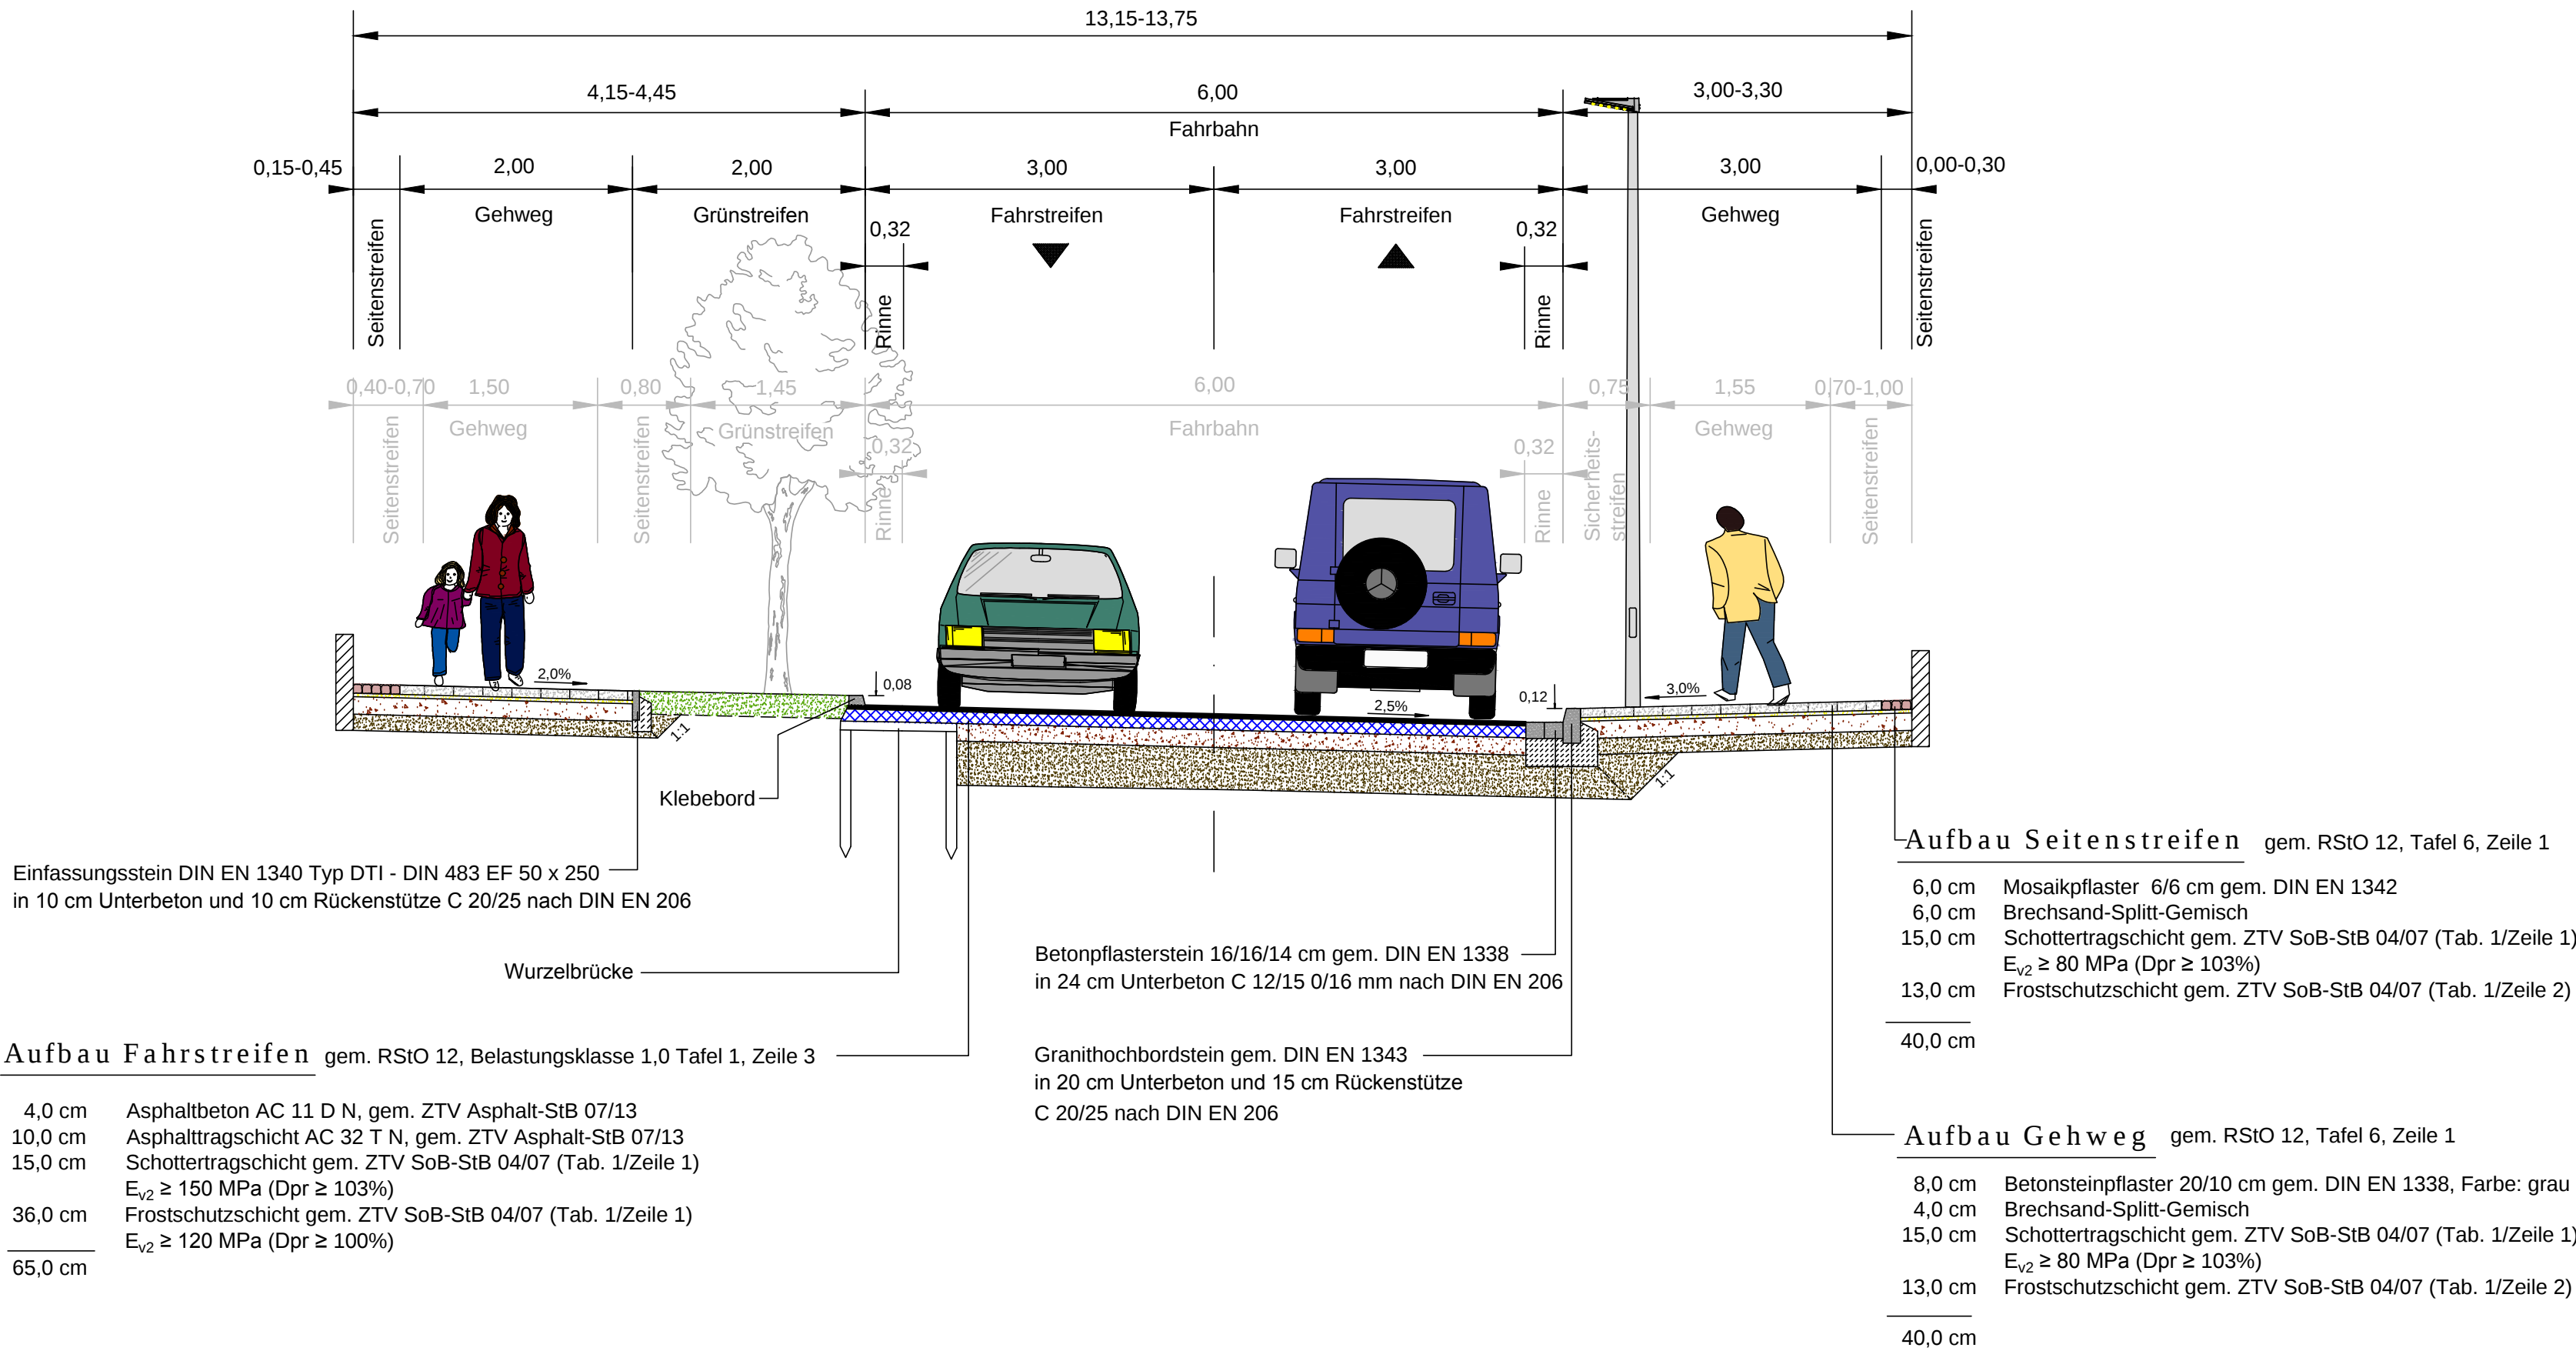

Änderungsindex			
	Nr.	Art der Änderung	Datum

DIESE ZEICHNUNG DARF OHNE UNSERE GENEHMIGUNG WEDER NACHGEAHMT, VERVIELFÄLTIGT, NOCH DRITTEN PERSONEN VORGELEGT ODER AUSGEHÄNDIGT WERDEN. GESETZ ZUM SCHUTZ DES GEISTIGEN EIGENTUMS BGB § 823

PLANUNG:

WASSER- UND VERKEHRS- KONTOR
INGENIEURWISSEN FÜR DAS BAUWESEN
INGENIEURE KRÜGER & KOY

Wasser- und Verkehrs- Kontor GmbH
Havelstraße 33 - 24539 Neumünster
Tel.: 04321 . 260 27 - 0 Fax: 04321 . 260 27 - 99
Internet: www.wvk.sh E-Mail: info@wvk.sh

BAUVORHABEN	Stadt Neumünster			Ausbauquerschnitt Variante B	
	Ausbau Frankenstraße			M = 1:50	
	zwischen				
	Boostedter Straße und Störstraße			Projekt Nr. 114.4244	
		Datum	Zeichen	Anlage:	14
bearbeitet	30.08.2019	Christoph Krüger		Blatt Nr.:	1
gezeichnet	30.08.2019	Ulrike Gauger		Straße:	Frankenstraße
geprüft	30.08.2019	Christoph Krüger		Bau-km:	-
				(nächster Ort):	-