



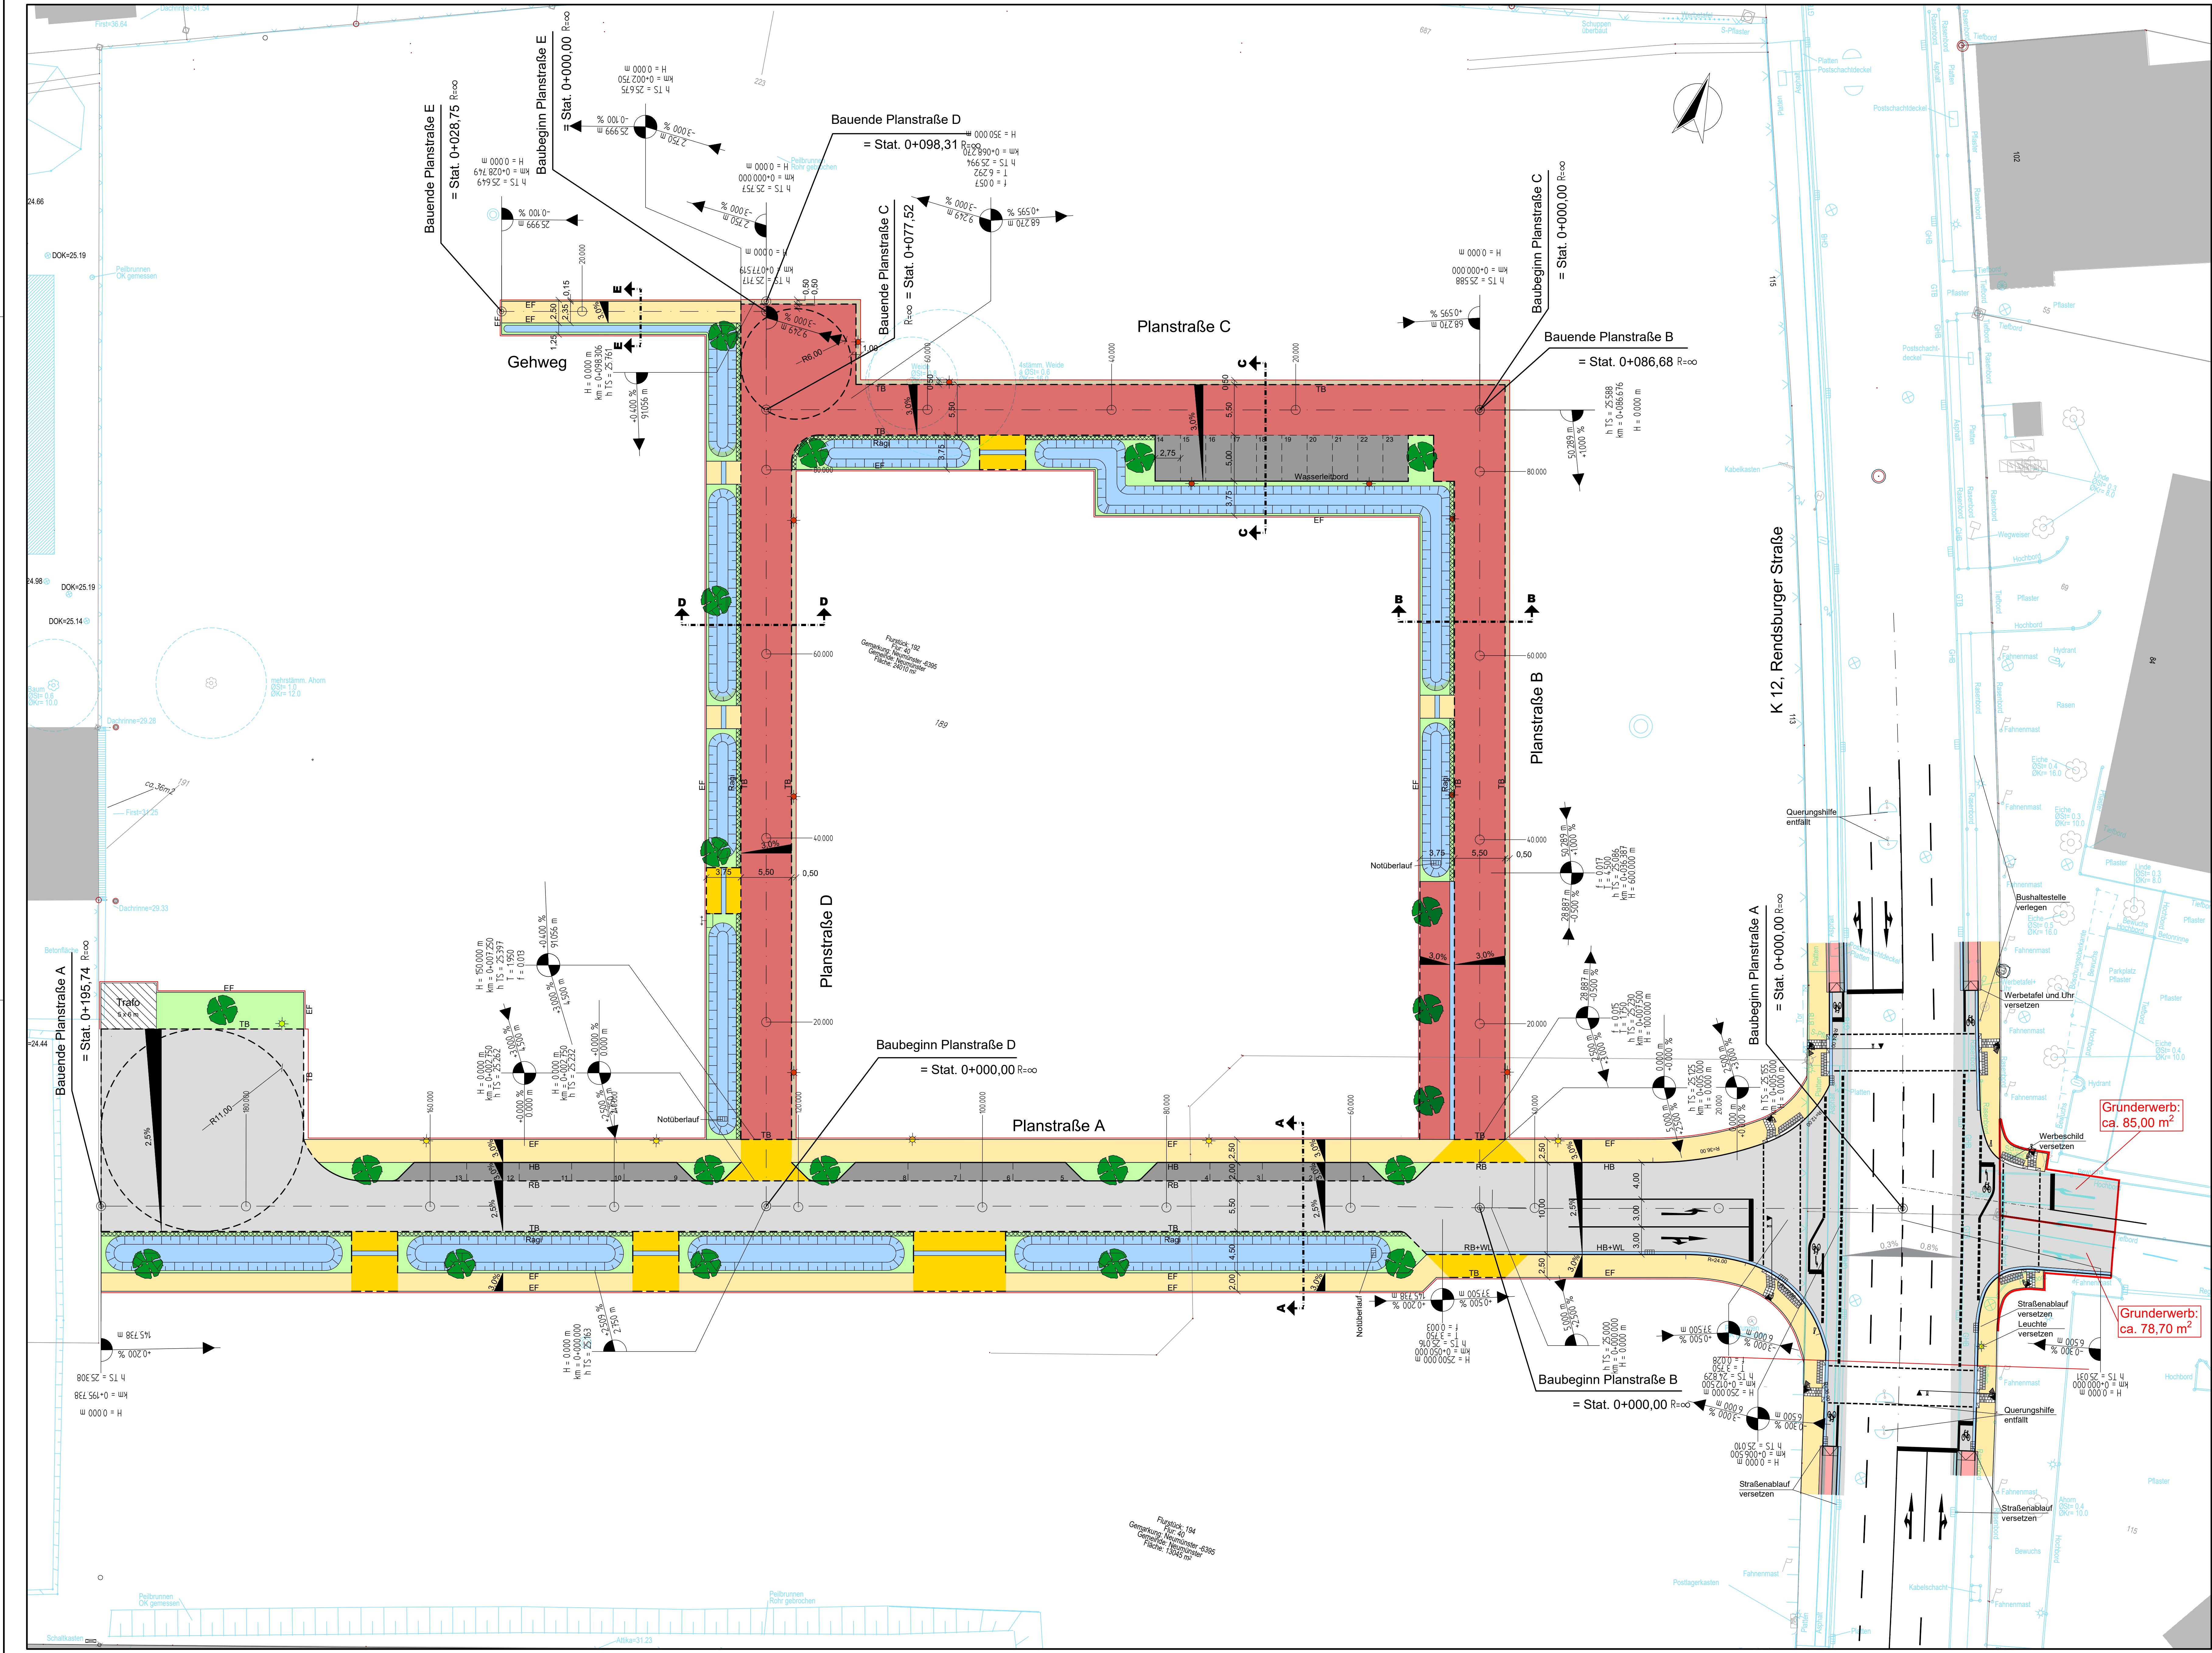

- LEGENDE:**
- Fahrbahn (Asphalt)
 - Fahrbahn (Pflaster)
 - Parken (Pflaster)
 - Rasengitterstein
 - Rinne/Mulde
 - Bankett/Grünfläche
 - Gehweg (Pflaster)
 - Gehwegüberfahrt (Pflaster)
 - Radwegüberfahrt (Pflaster)
 - Sicherheitstrennstreifen
 - Randstreifen
 - Radweg (Pflaster)
 - Taktiler Trennstreifen
 - gepl. Straßenablauf
 - gepl. Baum
 - gepl. Beleuchtung (Luna)
 - gepl. Beleuchtung (City Soul)
 - HB Hochbord
 - RB Rundbord
 - TB Tiefbord
 - Ragi Rasengitterstein
 - EF Einfassungsstein
 - WL Wasserlauf

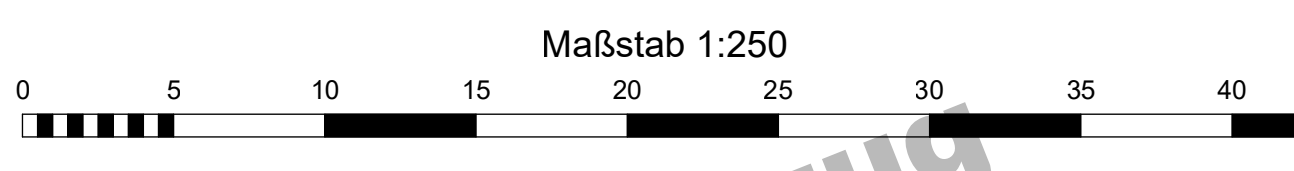

Vorabzug			
Dieses Dokument ist eine Vorabzeichnung und darf ohne schriftliche Genehmigung nicht veröffentlicht werden.			
Auftraggeber:			
Projektgesellschaft Rendsburger Straße mbH			
Planung:			
Wasser- und Verkehrs-Kontor GmbH			
Havelstraße 33 - 24539 Neumünster			
Tel.: 04321 - 260 27-0 Fax: 04321 - 260 27-99			
Internet: www.wvk.de E-Mail: info@wvk.de			

Grunderwerb: ca. 85,00 m²

Grunderwerb: ca. 78,70 m²

Stadt Neumünster Erschließung B-Plan Nr. 83 "Stock-Gelände" Rendsburger Straße		Straßenbaulageplan M = 1:250	
Bauentwurf		Projekt Nr. 118.4312	
bearbeitet	03.07.2020	Zeichen	Anlage: 5.1
gezeichnet	03.07.2020	Ulrike Gauger	Blatt Nr.: 1
geprüft	03.07.2020	Christoph Krüger	Straße: -
		(nächster Ort): -	