



LEGENDE

- Bestand
- Baumbestand, Baumerhalt
- mögliche Ersatzpflanzung

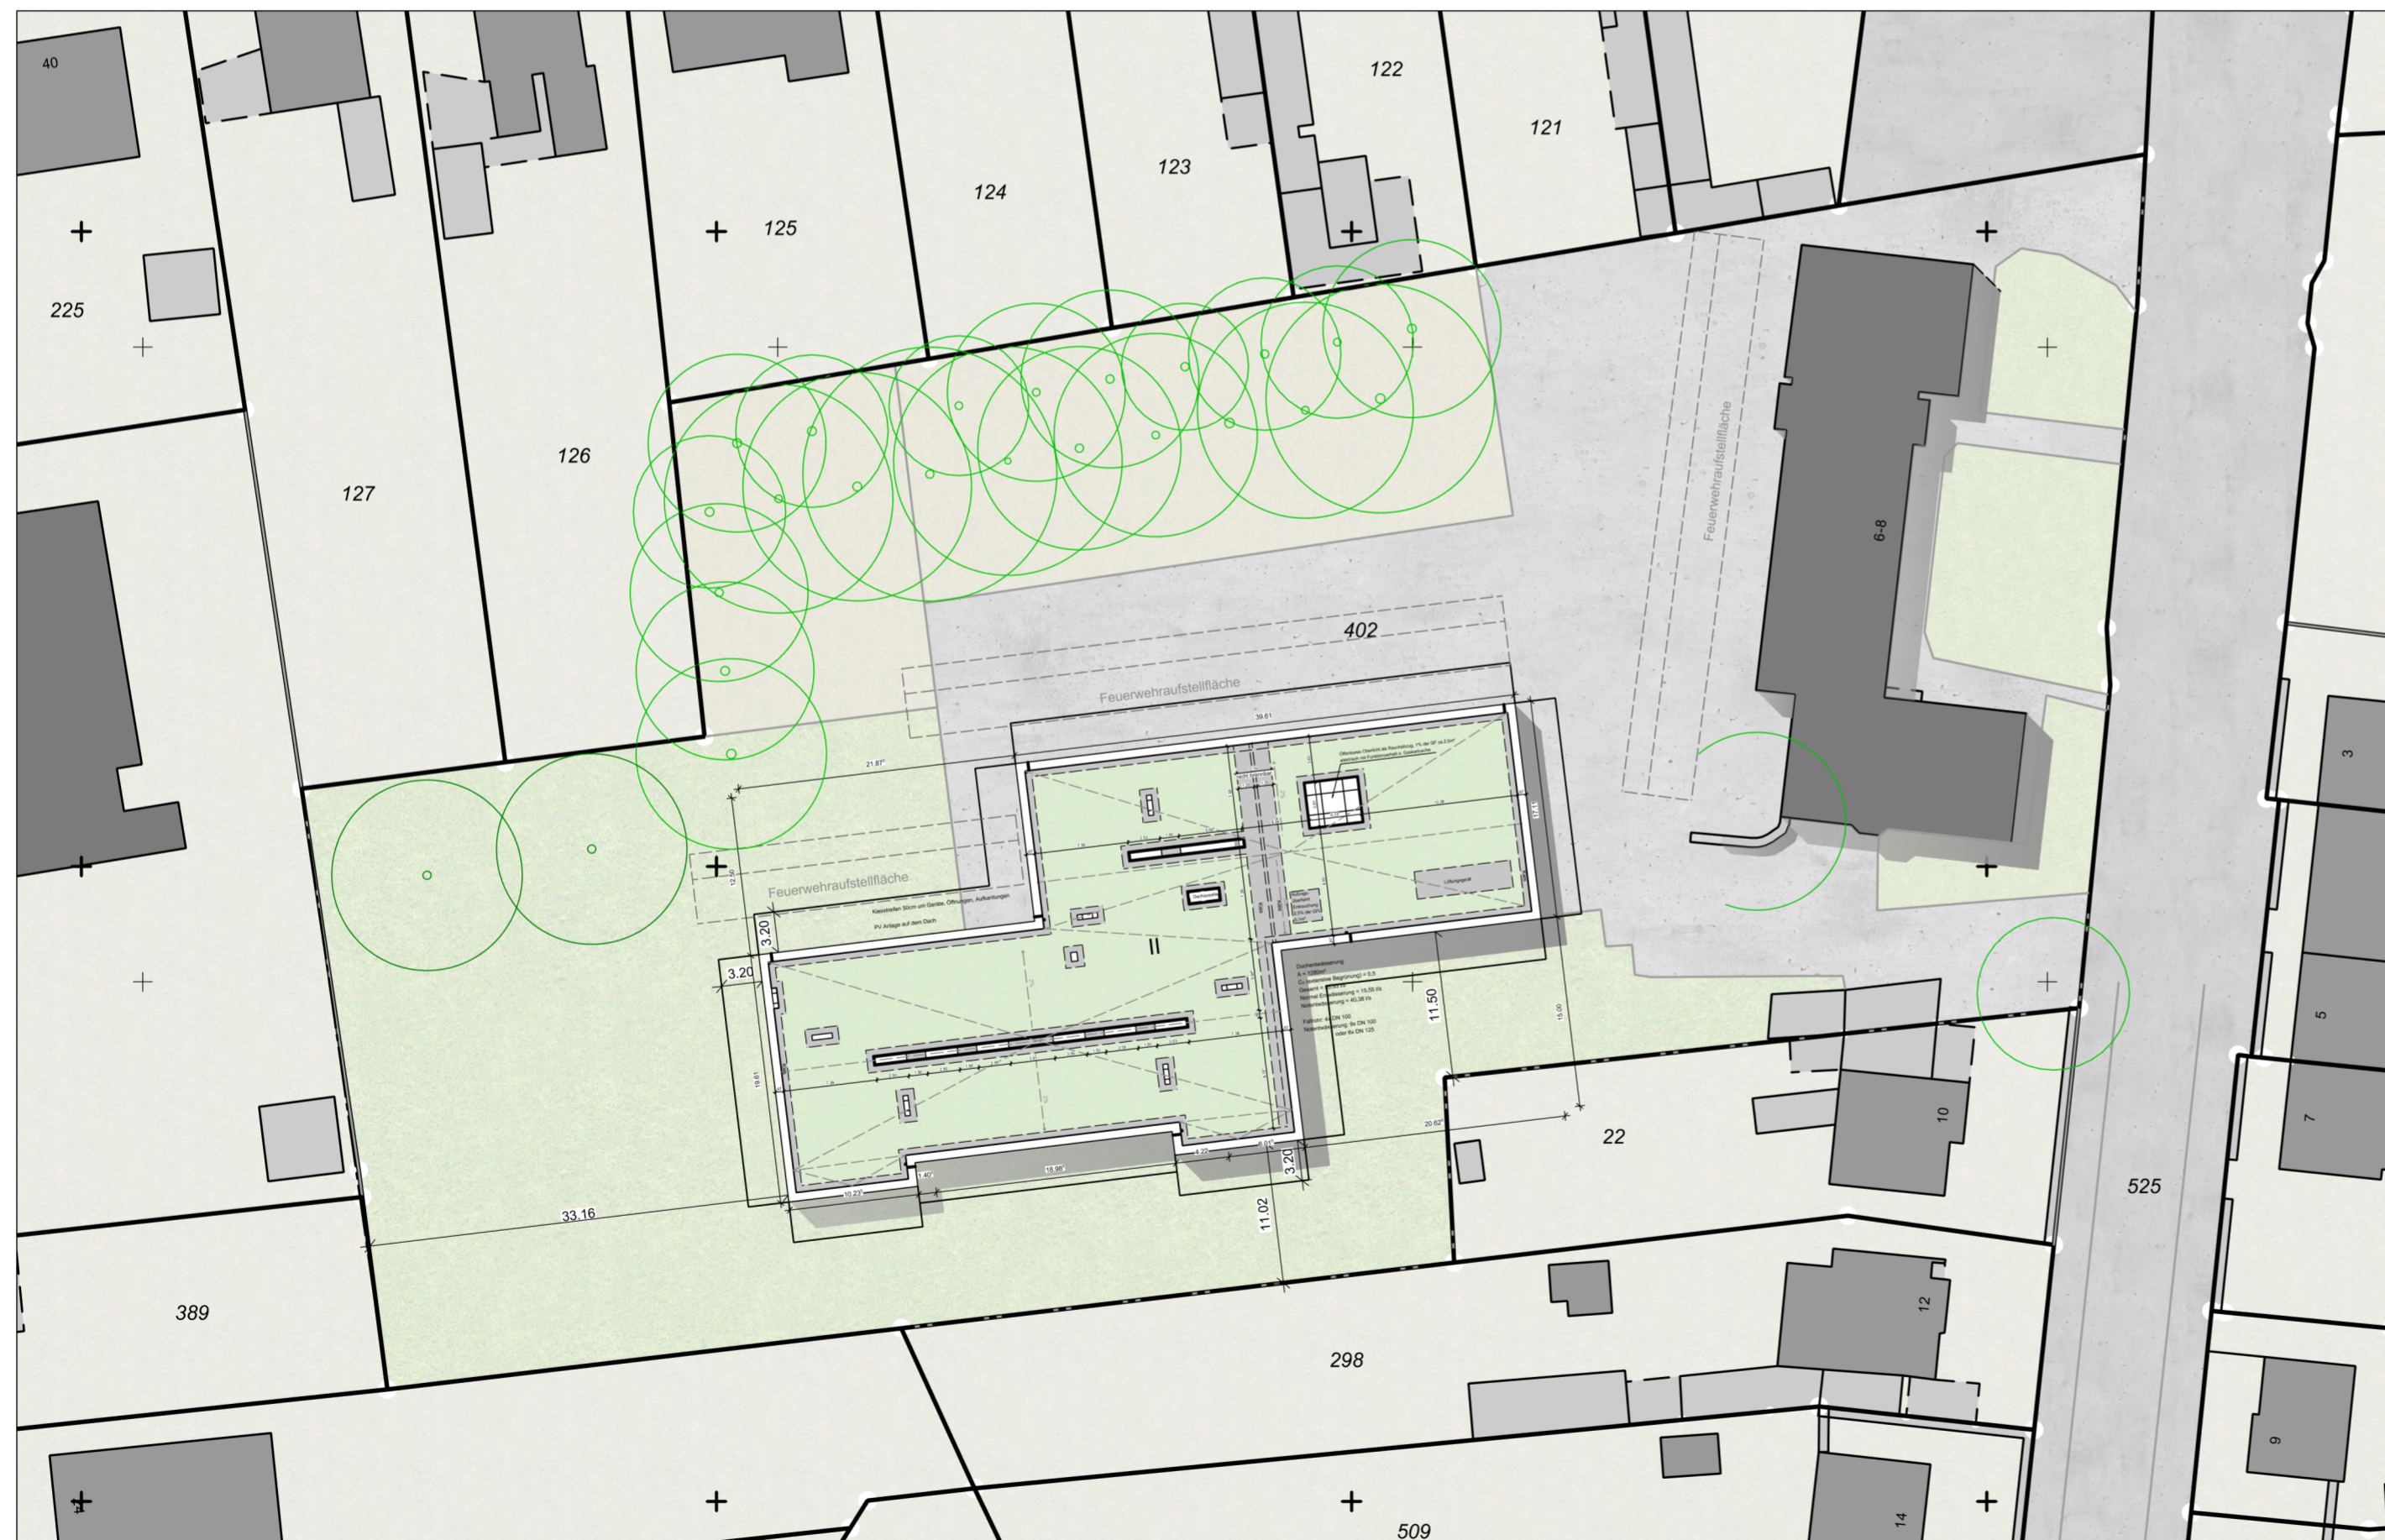

Lageplan

		Langtext aktueller Index
		015
		014
		013
		012
		011
		010
		009
		008
		007
		006
		005
		004
		003
		002
		001
07.04.2021	prehn	000
Änderungen/Ergänzungen/Stand	Datum	Ersteller
	Index	

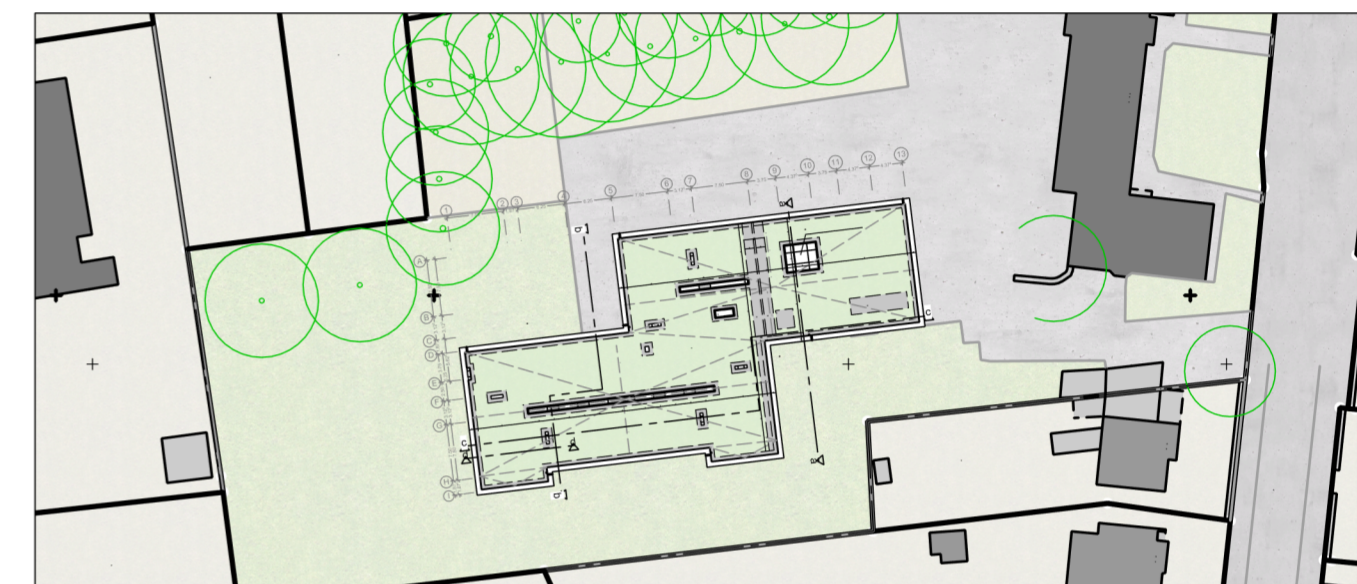

Bauherr
 Stadt Neumünster
 Brachenfelder Str. 1-3
 24534 Neumünster

- Brandschutz: Borowski + Partner
 Flensburger Straße 17, 24340 Eckernförde 04351- 7571-0
- Statik: JENNRICH Ingenieurgesellschaft
 Gutenbergstraße 20, 24536 Neumünster 04321 39441
- HLS: WTI Wisper & Tietgen Ingenieure
 Klaus-Groth-Straße 8, 24534 Neumünster 04321-602 248 0
- Elektro: Ingenieurbüro Thorsten Gehr
 Holsatenring 90, 24539 Neumünster 04321/492450

321-005_000 Lageplan

Bauvorhaben:
 Kopie von Rudolf-Tonner-Schule Neumünster

Preußerstraße 6
 24536 Neumünster

1:500	Plannr.: 3005	Gezeichnet: prehn	Datum: 07.04.2021
Draufsicht	Leist. ber.: Blatt:		Ausgabe:
RTSN-069	321-005_000		

**SCHNITTGER
 ARCHITEKTEN
 + PARTNER**

Im Wissenschaftspark Kiel
 Westring 453-455 D-24118 Kiel

Telefon: +49 431 80 07- 0
 Telefax: +49 431 80 07-111
 info@schnittger-architekten.de
 www.schnittger-architekten.de

ENTWURFSPLANUNG