


FÄRBERSTRASSE

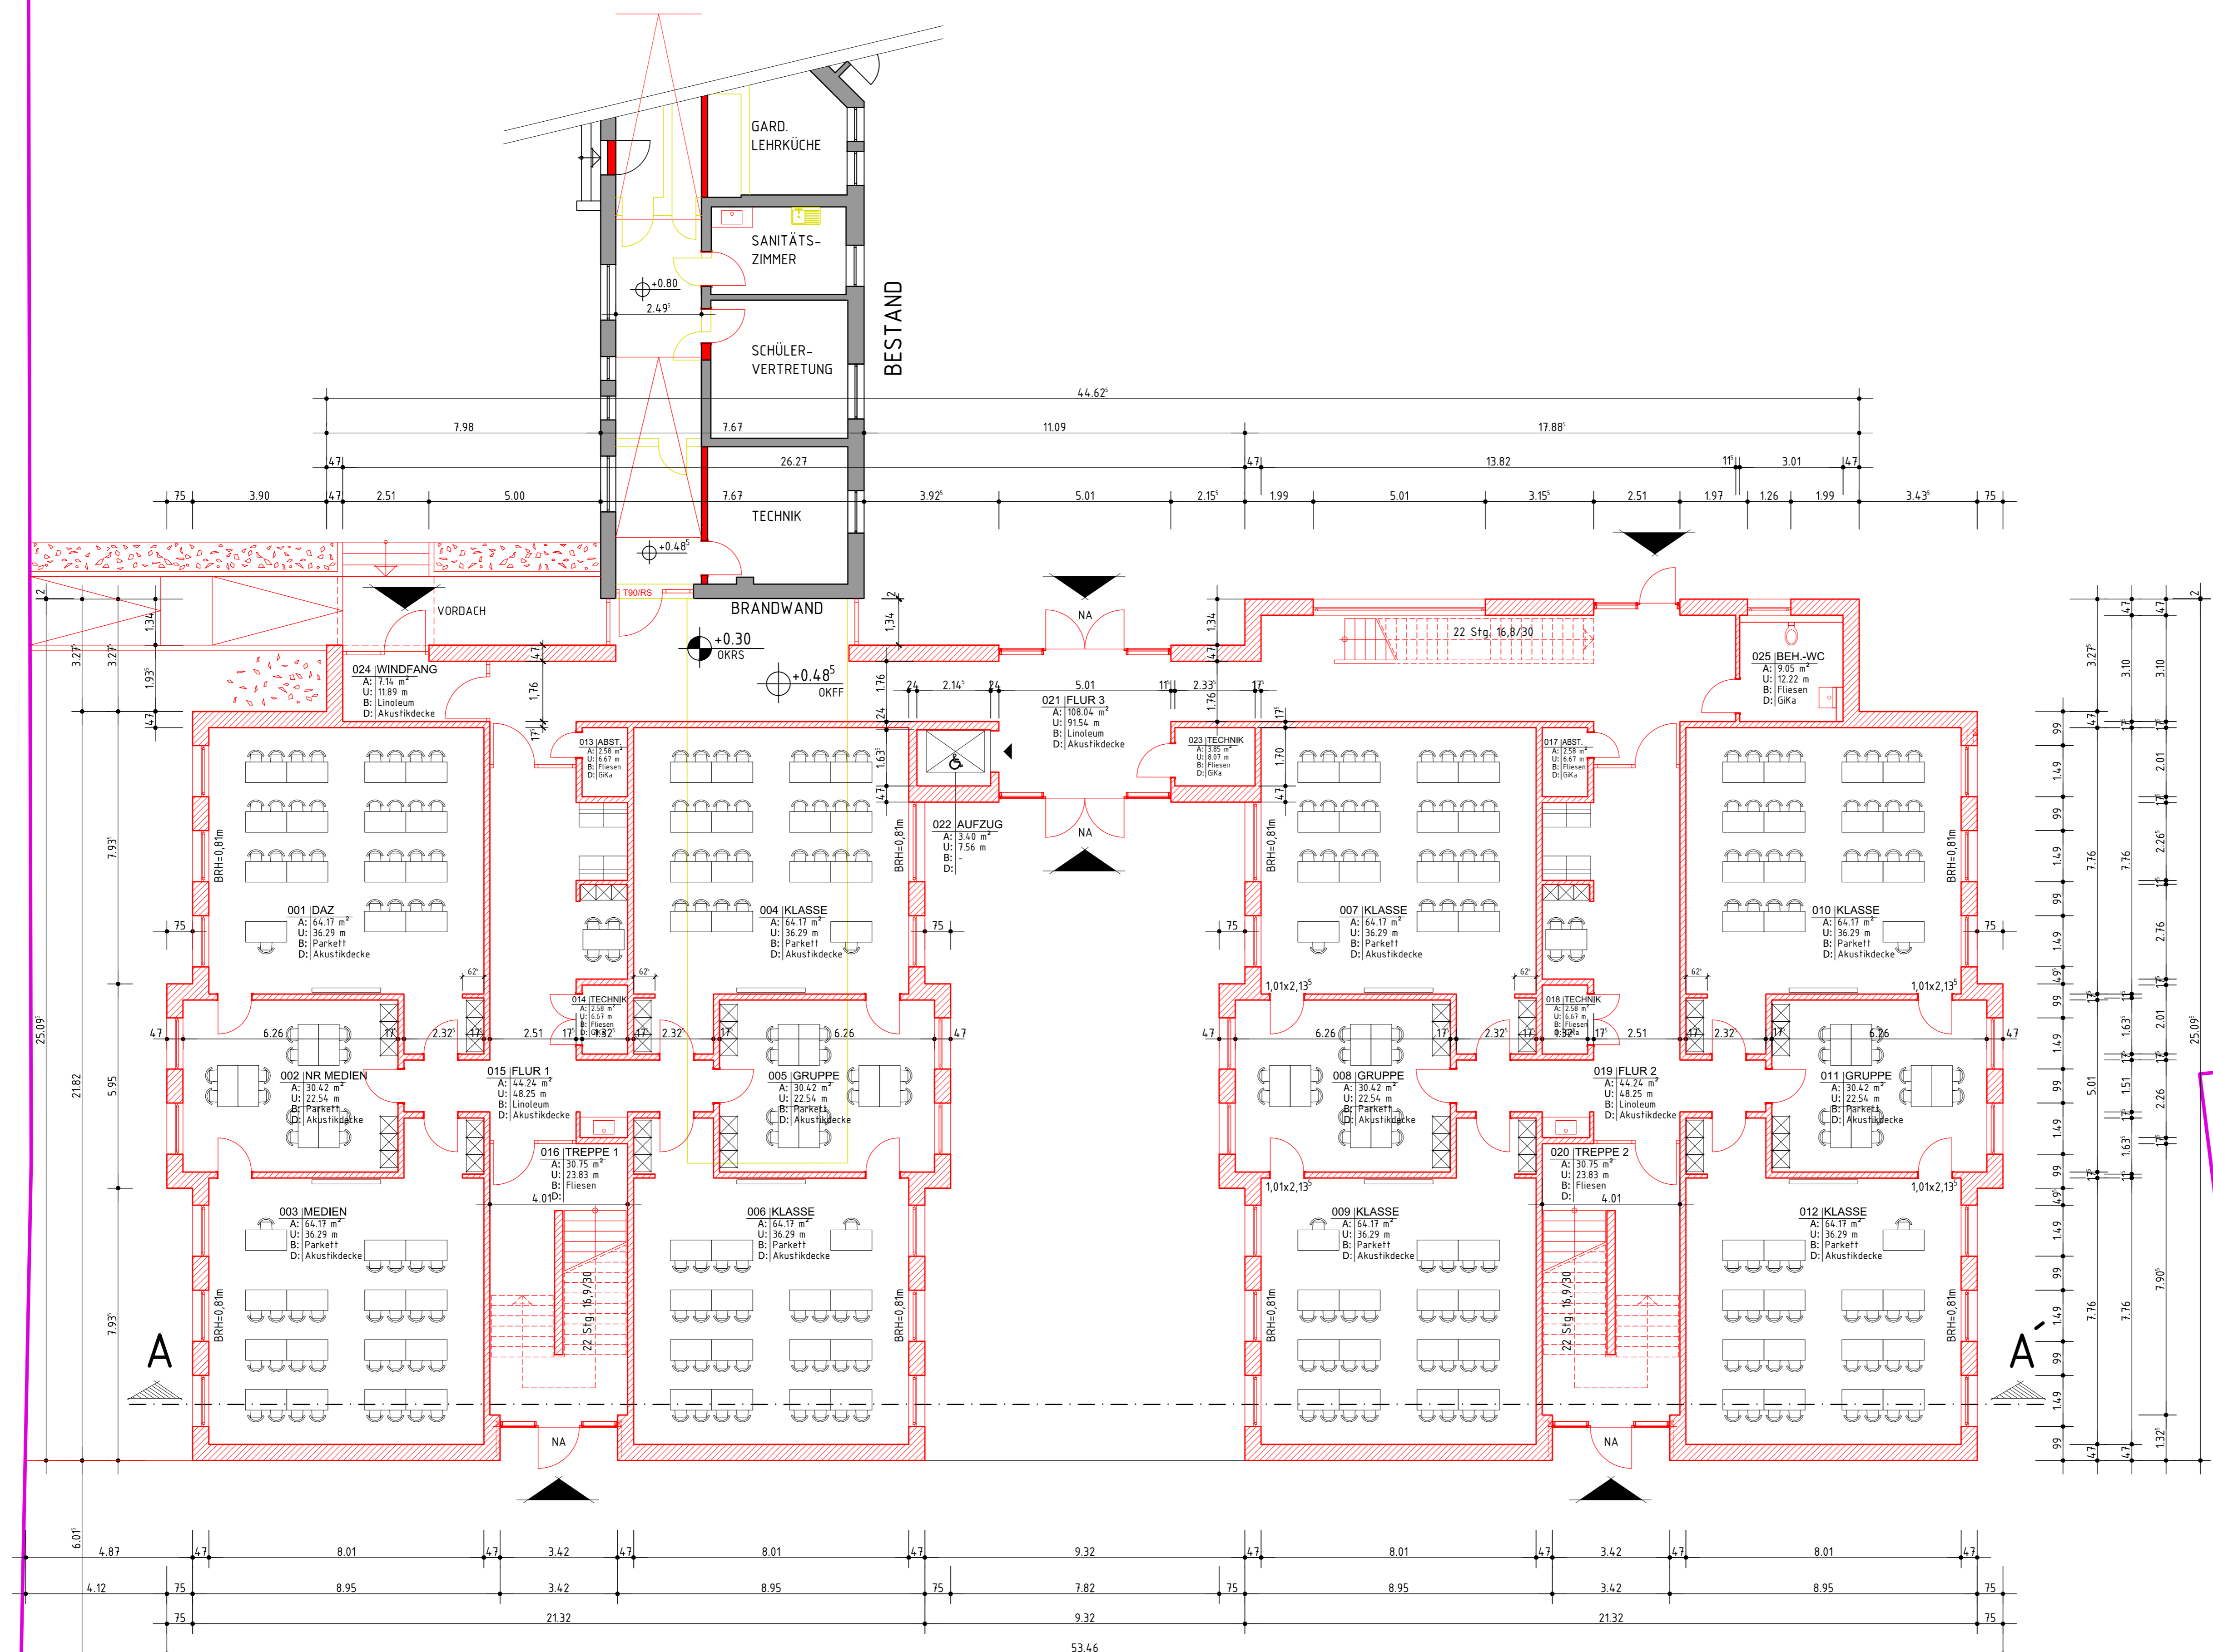


ERDGESCHOSS


RÄUME - DIN 277			
Allgemein	Name	Fläche	
Nummer	Name	Fläche netto	Umfang
001	DAZ	64.17 m ²	36.29 m
002	NR MEDIEN	30.42 m ²	22.54 m
003	MEDIEN	64.17 m ²	36.29 m
004	KLASSE	64.17 m ²	36.29 m
005	GRUPPE	30.42 m ²	22.54 m
006	KLASSE	64.17 m ²	36.29 m
007	KLASSE	64.17 m ²	36.29 m
008	GRUPPE	30.42 m ²	22.54 m
009	KLASSE	64.17 m ²	36.29 m
010	KLASSE	64.17 m ²	36.29 m
011	GRUPPE	30.42 m ²	22.54 m
012	KLASSE	64.17 m ²	36.29 m
013	ABSTELLR.	2.58 m ²	6.67 m
014	TECHNIK	2.58 m ²	6.67 m
015	FLUR 1	44.24 m ²	48.25 m
016	TREPPE 1	30.75 m ²	23.83 m
017	ABSTELLR.	2.58 m ²	6.67 m
018	TECHNIK	2.58 m ²	6.67 m
019	FLUR 2	44.24 m ²	48.25 m
020	TREPPE 2	30.75 m ²	23.83 m
021	FLUR 3	108.04 m ²	91.54 m
022	AUFZUG	3.40 m ²	7.56 m
023	TECHNIK	3.85 m ²	8.07 m
024	WINDFANG	7.14 m ²	11.89 m
025	BEH.-WC	9.05 m ²	12.22 m
		926.82 m ²	

LEGENDE :


- BESTAND
- NEU IM BESTAND
- ABBRUCH
- NEUBAU

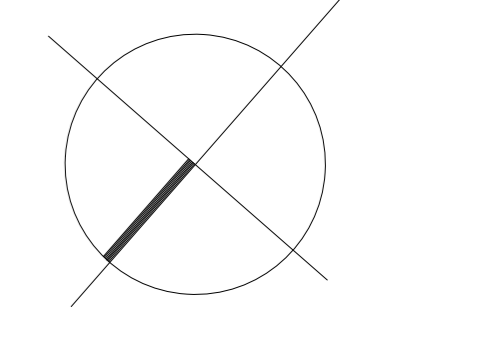

INDEX	ART DER ÄNDERUNG	NAME	DATUM



STADT NEUMÜNSTER
DER OBERBÜRGERMEISTER
FACHDIENST GEBÄUDEMANAGEMENT
ABTEILUNG HOCHBAU



WILHELM - TANCK - SCHULE, Färberstraße 25
NEUBAU - Erweiterung um 24 Klassen

MASZSTAB:
1:100

GRUNDRISS - ERDGESCHOSS

BAUANTRAG			
BAUVORLÄGEBERECHTIGTER	06.04.2021	(ARBEITZ)	
GEZEICHNET	06.04.2021	(BEFREIUNG)	
BAUHERR	06.04.2021	(JAHR)	

ZEICHNUNGS-NR.:
BA 01

VORABZUG !