


FÄRBERSTRASSE

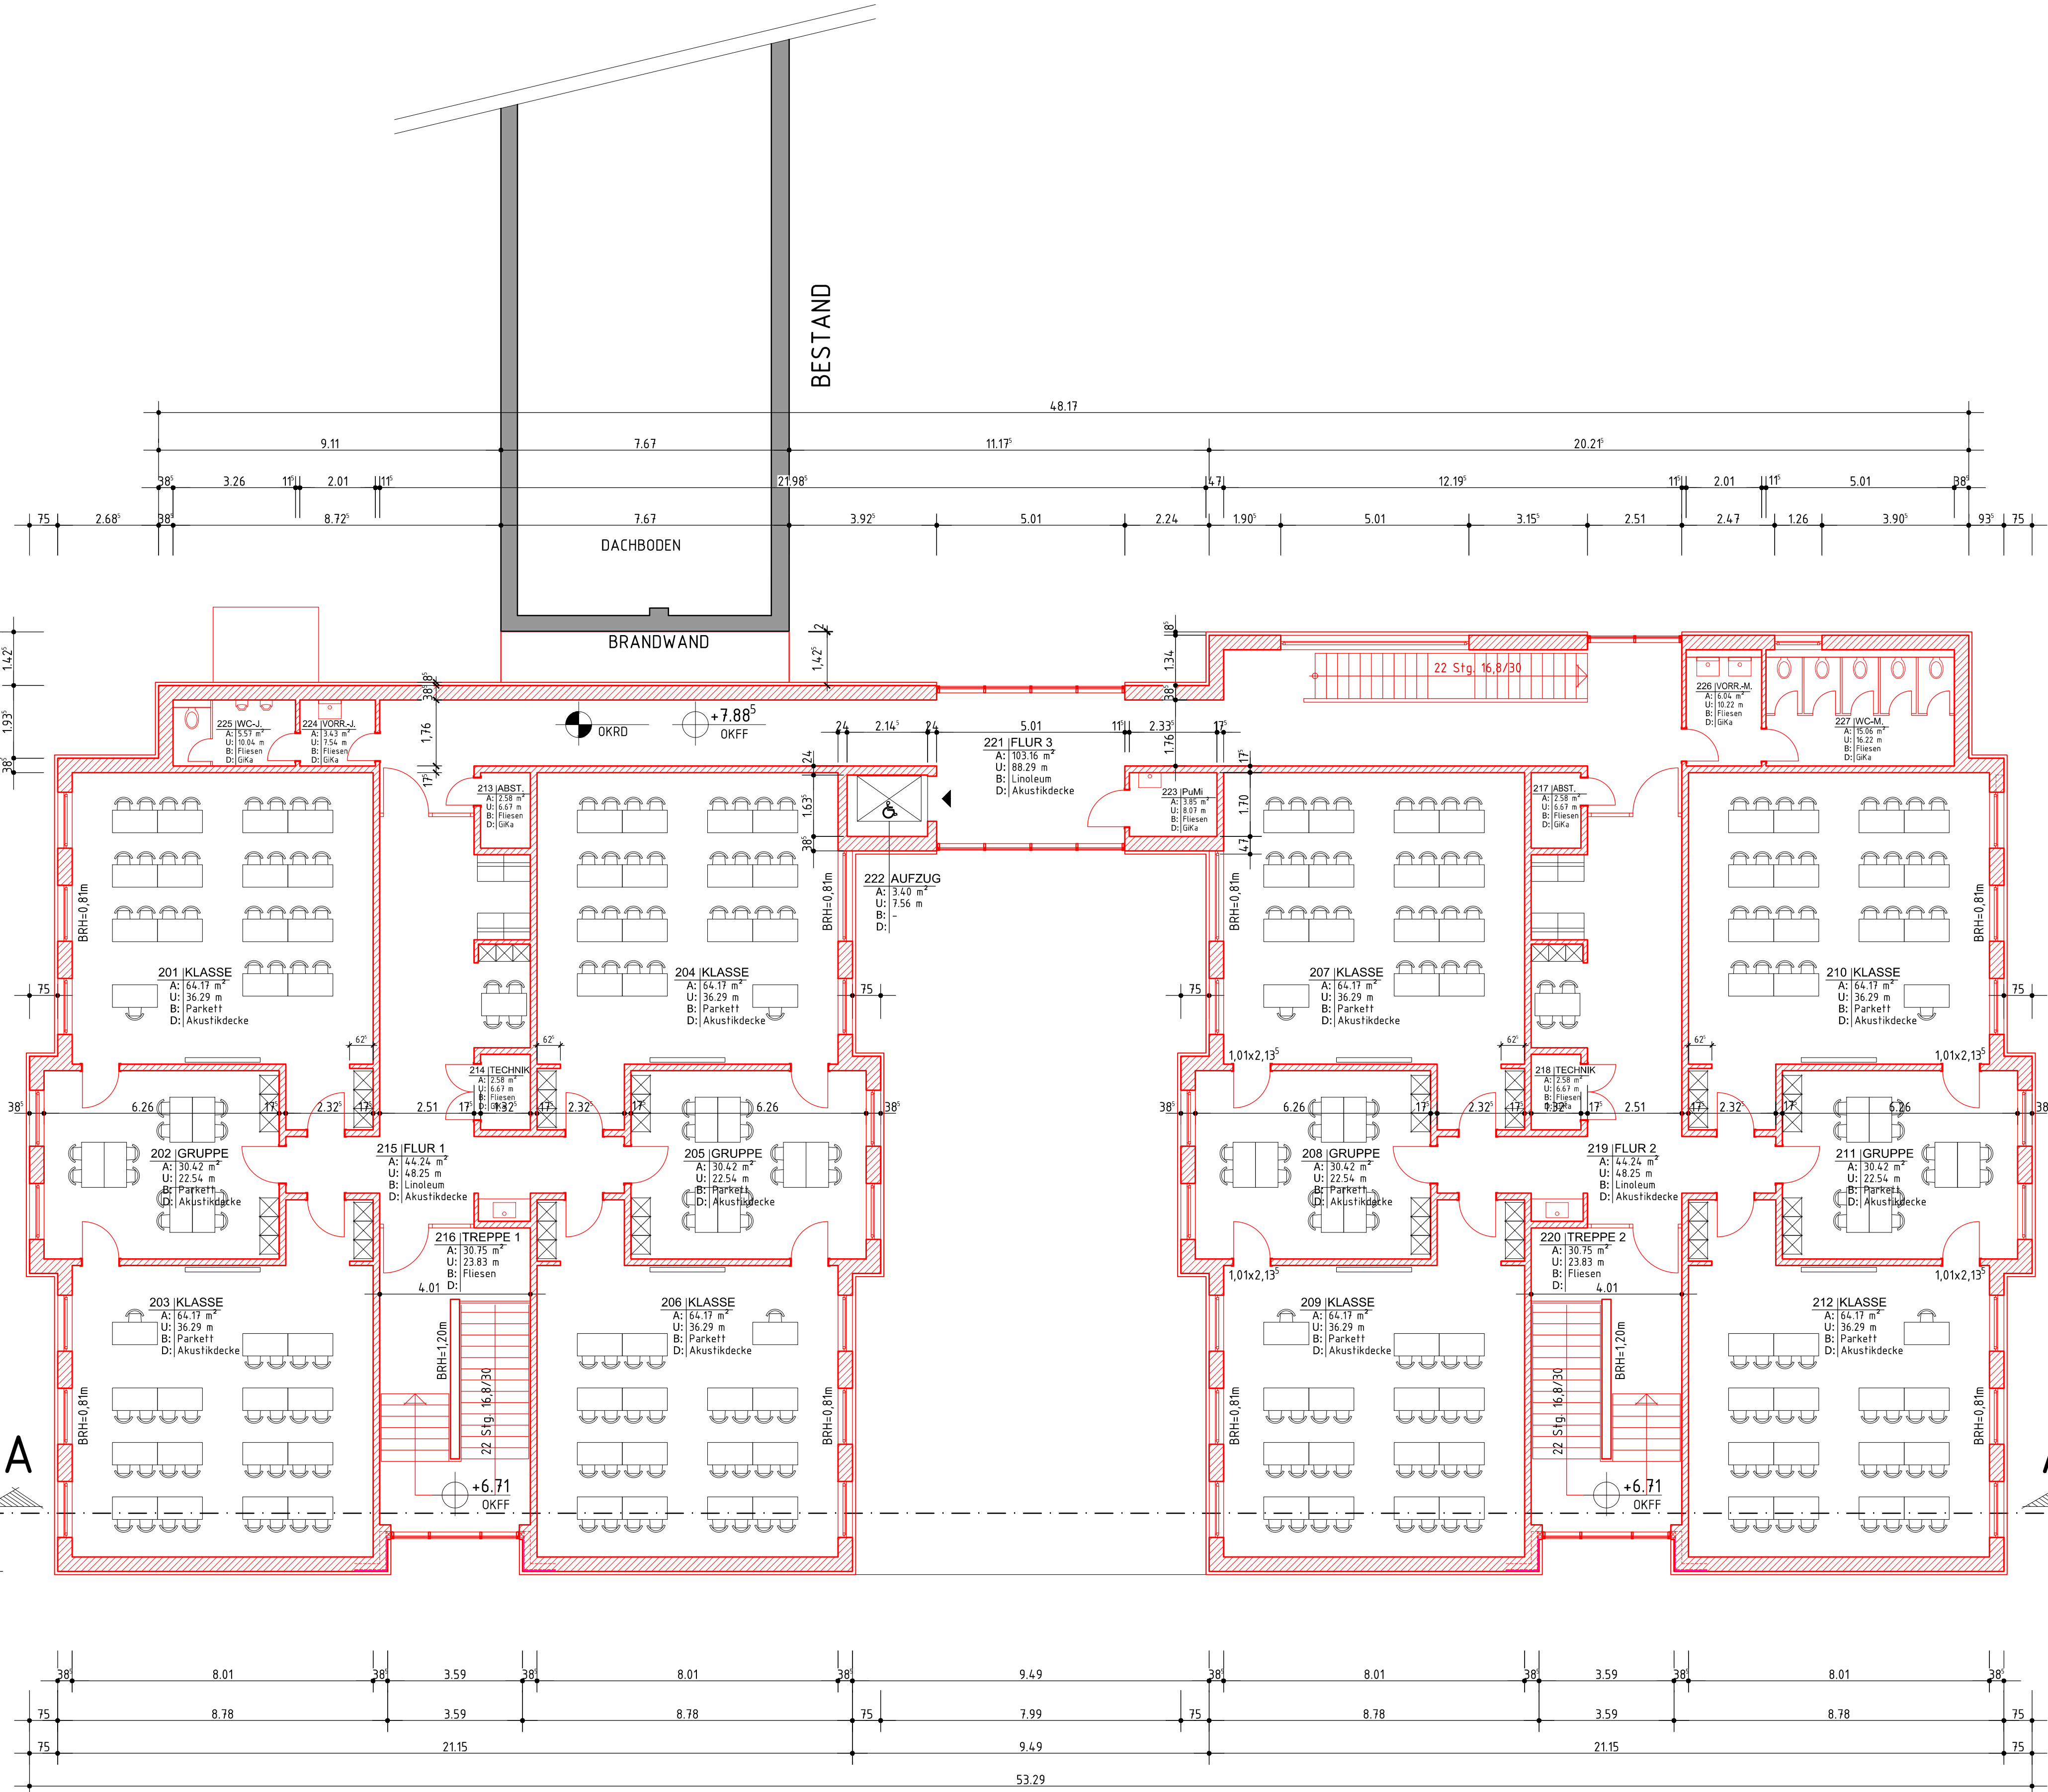


2.OBERGESCHOSS

RÄUME - DIN 277			
Allgemein		Fläche	
Nummer	Name	Fläche netto	Umfang
201	KLASSE	64.17 m²	36.29 m
202	GRUPPE	30.42 m²	22.54 m
203	KLASSE	64.17 m²	36.29 m
204	KLASSE	64.17 m²	36.29 m
205	GRUPPE	30.42 m²	22.54 m
206	KLASSE	64.17 m²	36.29 m
207	KLASSE	64.17 m²	36.29 m
208	GRUPPE	30.42 m²	22.54 m
209	KLASSE	64.17 m²	36.29 m
210	KLASSE	64.17 m²	36.29 m
211	GRUPPE	30.42 m²	22.54 m
212	KLASSE	64.17 m²	36.29 m
213	ABSTELLR.	2.58 m²	6.67 m
214	TECHNIK	2.58 m²	6.67 m
215	FLUR 1	44.24 m²	48.25 m
216	TREPPE 1	30.75 m²	23.83 m
217	ABSTELLR.	2.58 m²	6.67 m
218	TECHNIK	2.58 m²	6.67 m
219	FLUR 2	44.24 m²	48.25 m
220	TREPPE 2	30.75 m²	23.83 m
221	FLUR 3	103.16 m²	88.29 m
222	AUFZUG	3.40 m²	7.56 m
223	PuMi	3.85 m²	8.07 m
224	VORR.-J.	3.00 m²	7.04 m
225	WC-J.	5.14 m²	9.54 m
226	VORR.-M.	6.04 m²	10.22 m
227	WC-M.	15.06 m²	16.22 m
		935.85 m²	

LEGENDE:

- BESTAND
- NEU IM BESTAND
- ABBRUCH
- NEUBAU

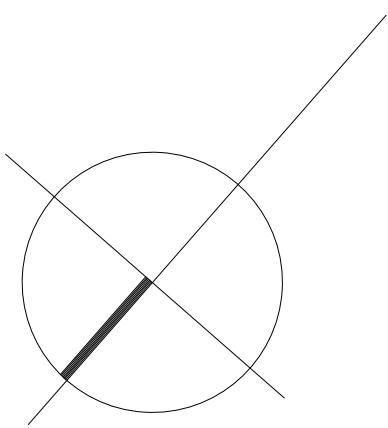

INDEX	ART DER ÄNDERUNG	NAME	DATUM



STADT NEUMÜNSTER
DER OBERBÜRGERMEISTER
FACHDIENST GEBÄUDEMANAGEMENT
ABTEILUNG HOCHBAU



WILHELM - TANCK - SCHULE, Färberstraße 25
NEUBAU - Erweiterung um 24 Klassen

MASZSTAB:
1:100

GRUNDRISS - 2. OBERGESCHOSS

BAUANTRAG

BAUVORLÄGEBERECHTIGTER

27.05.2021

(ABREZ)

GEZEICHNET

27.05.2021

(BEBRENS)

BAUHERR

27.05.2021

(JAHN)

ZEICHNUNGS-NR.:

BA 03

VORABZUG !