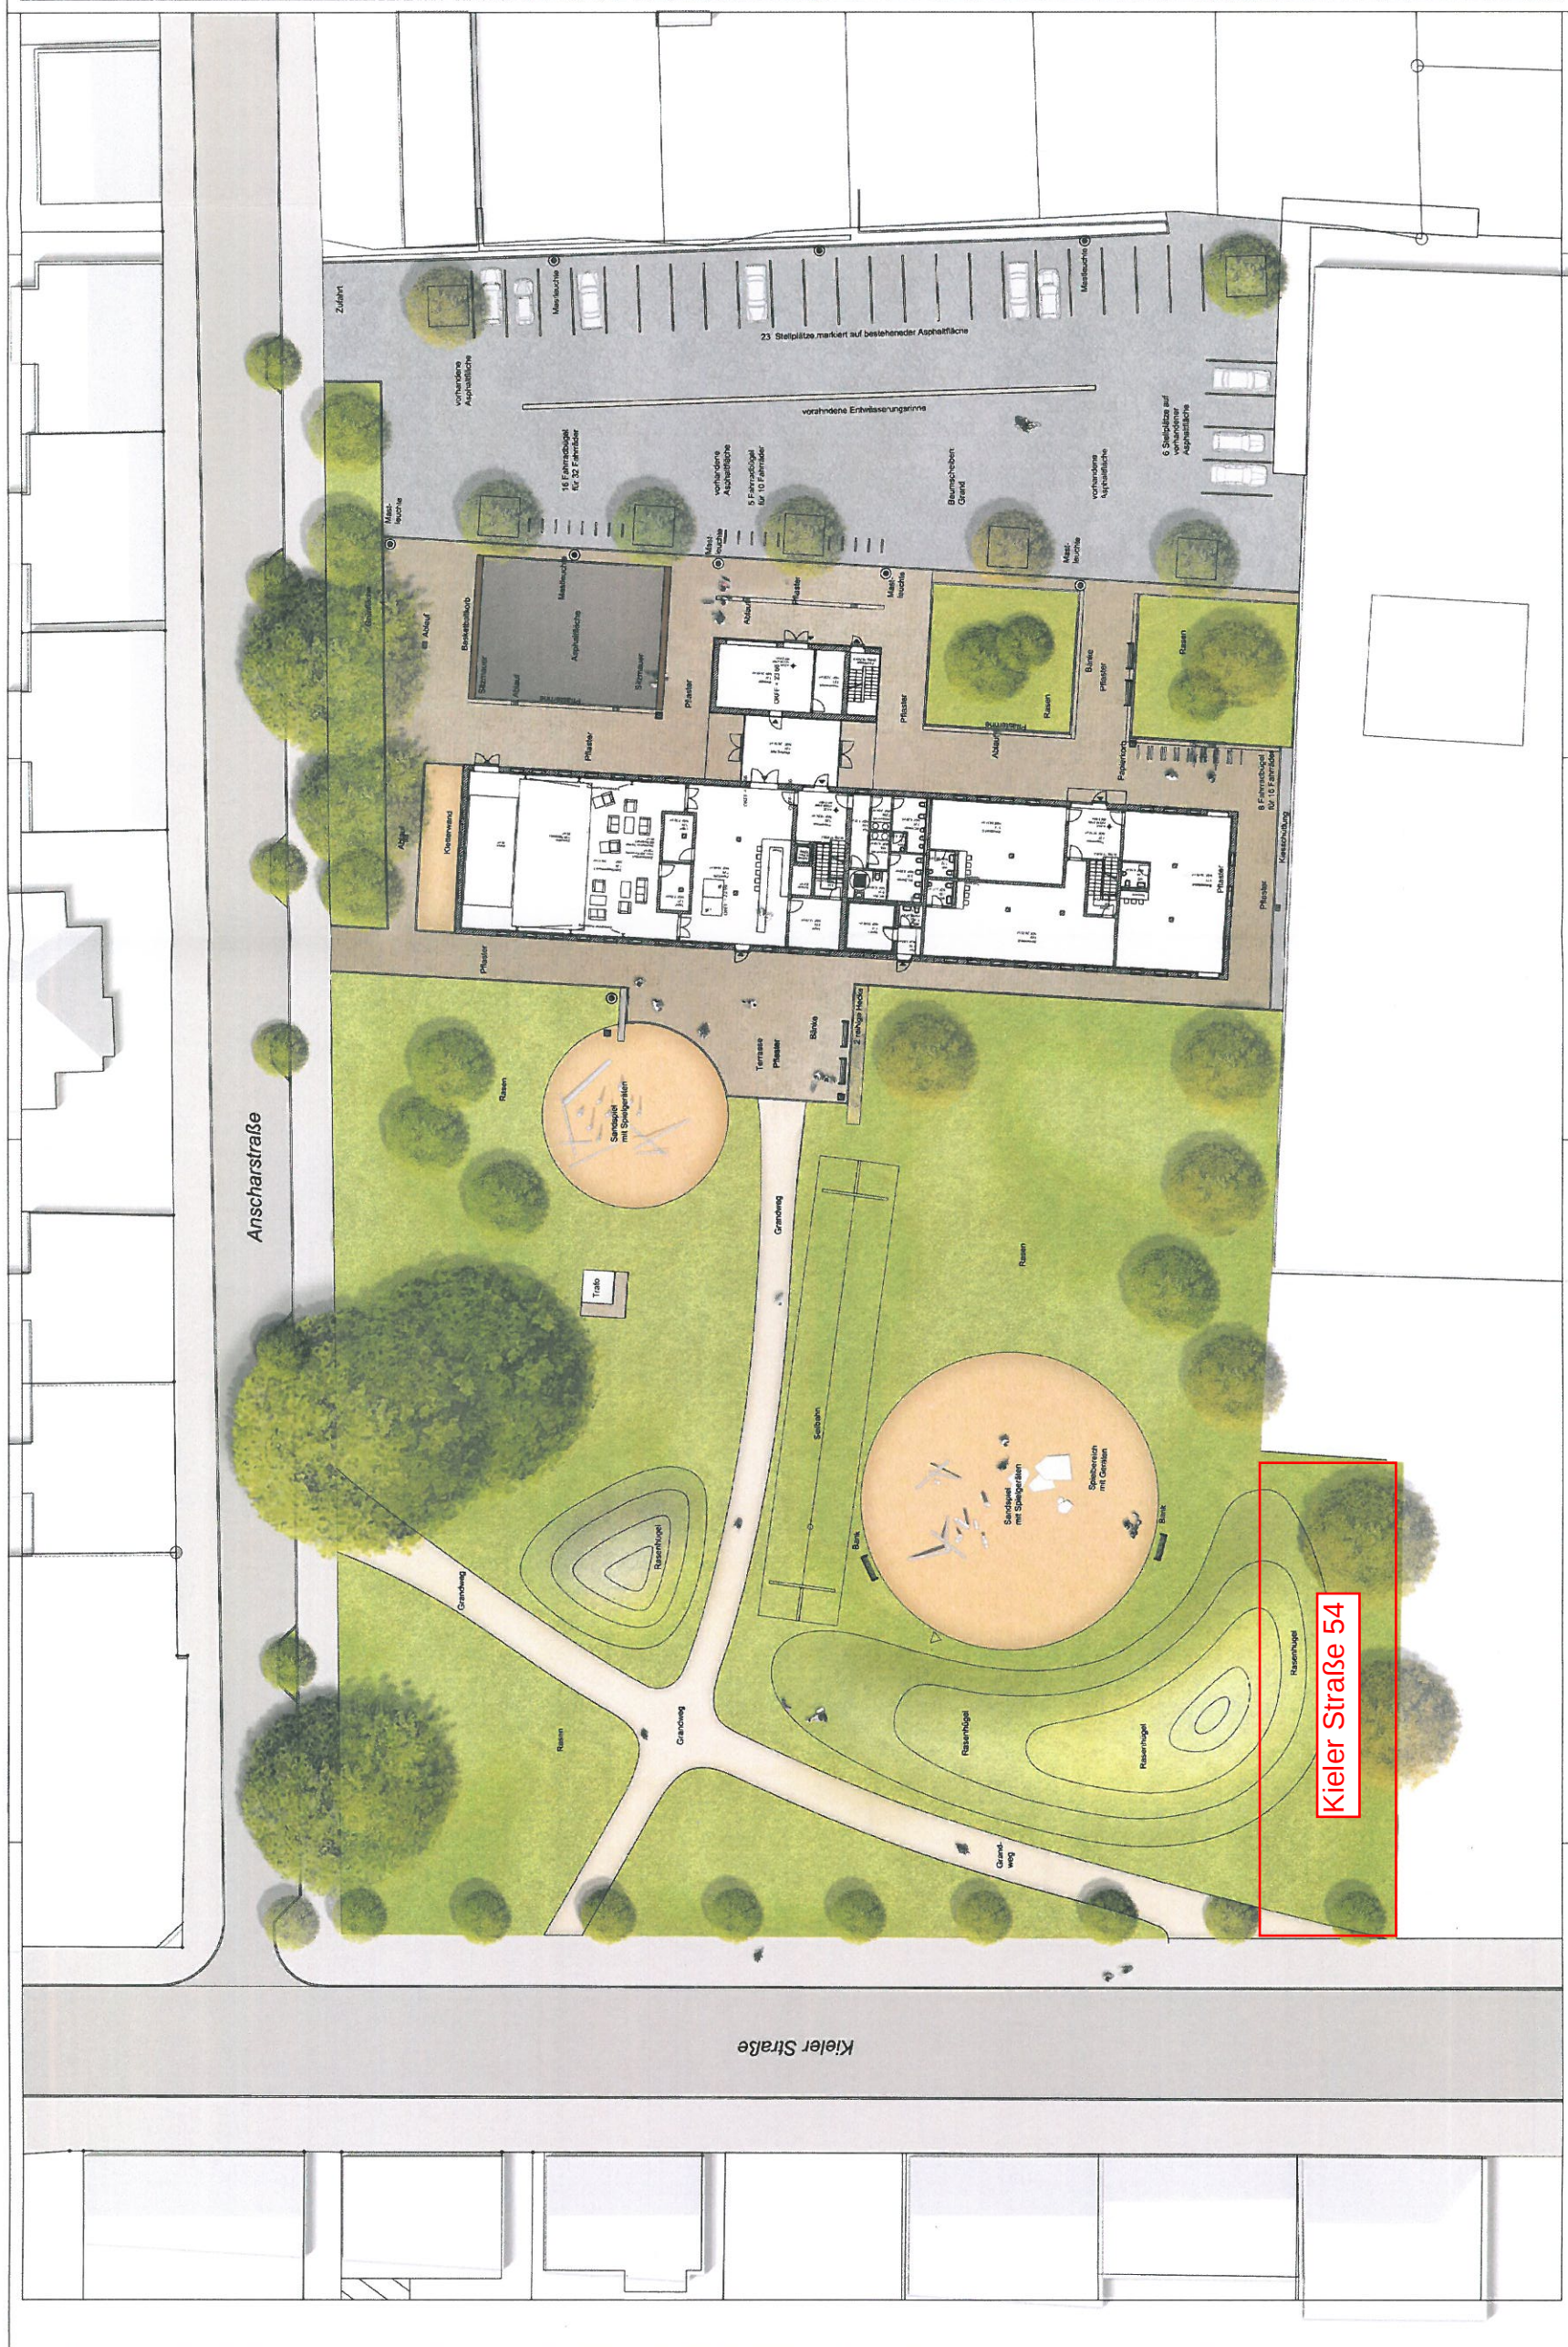


[illegible]

Umnutzung ehemalige Tuchfabrik
Neumünster, Anscharstraße
Freianlagen

[illegible]